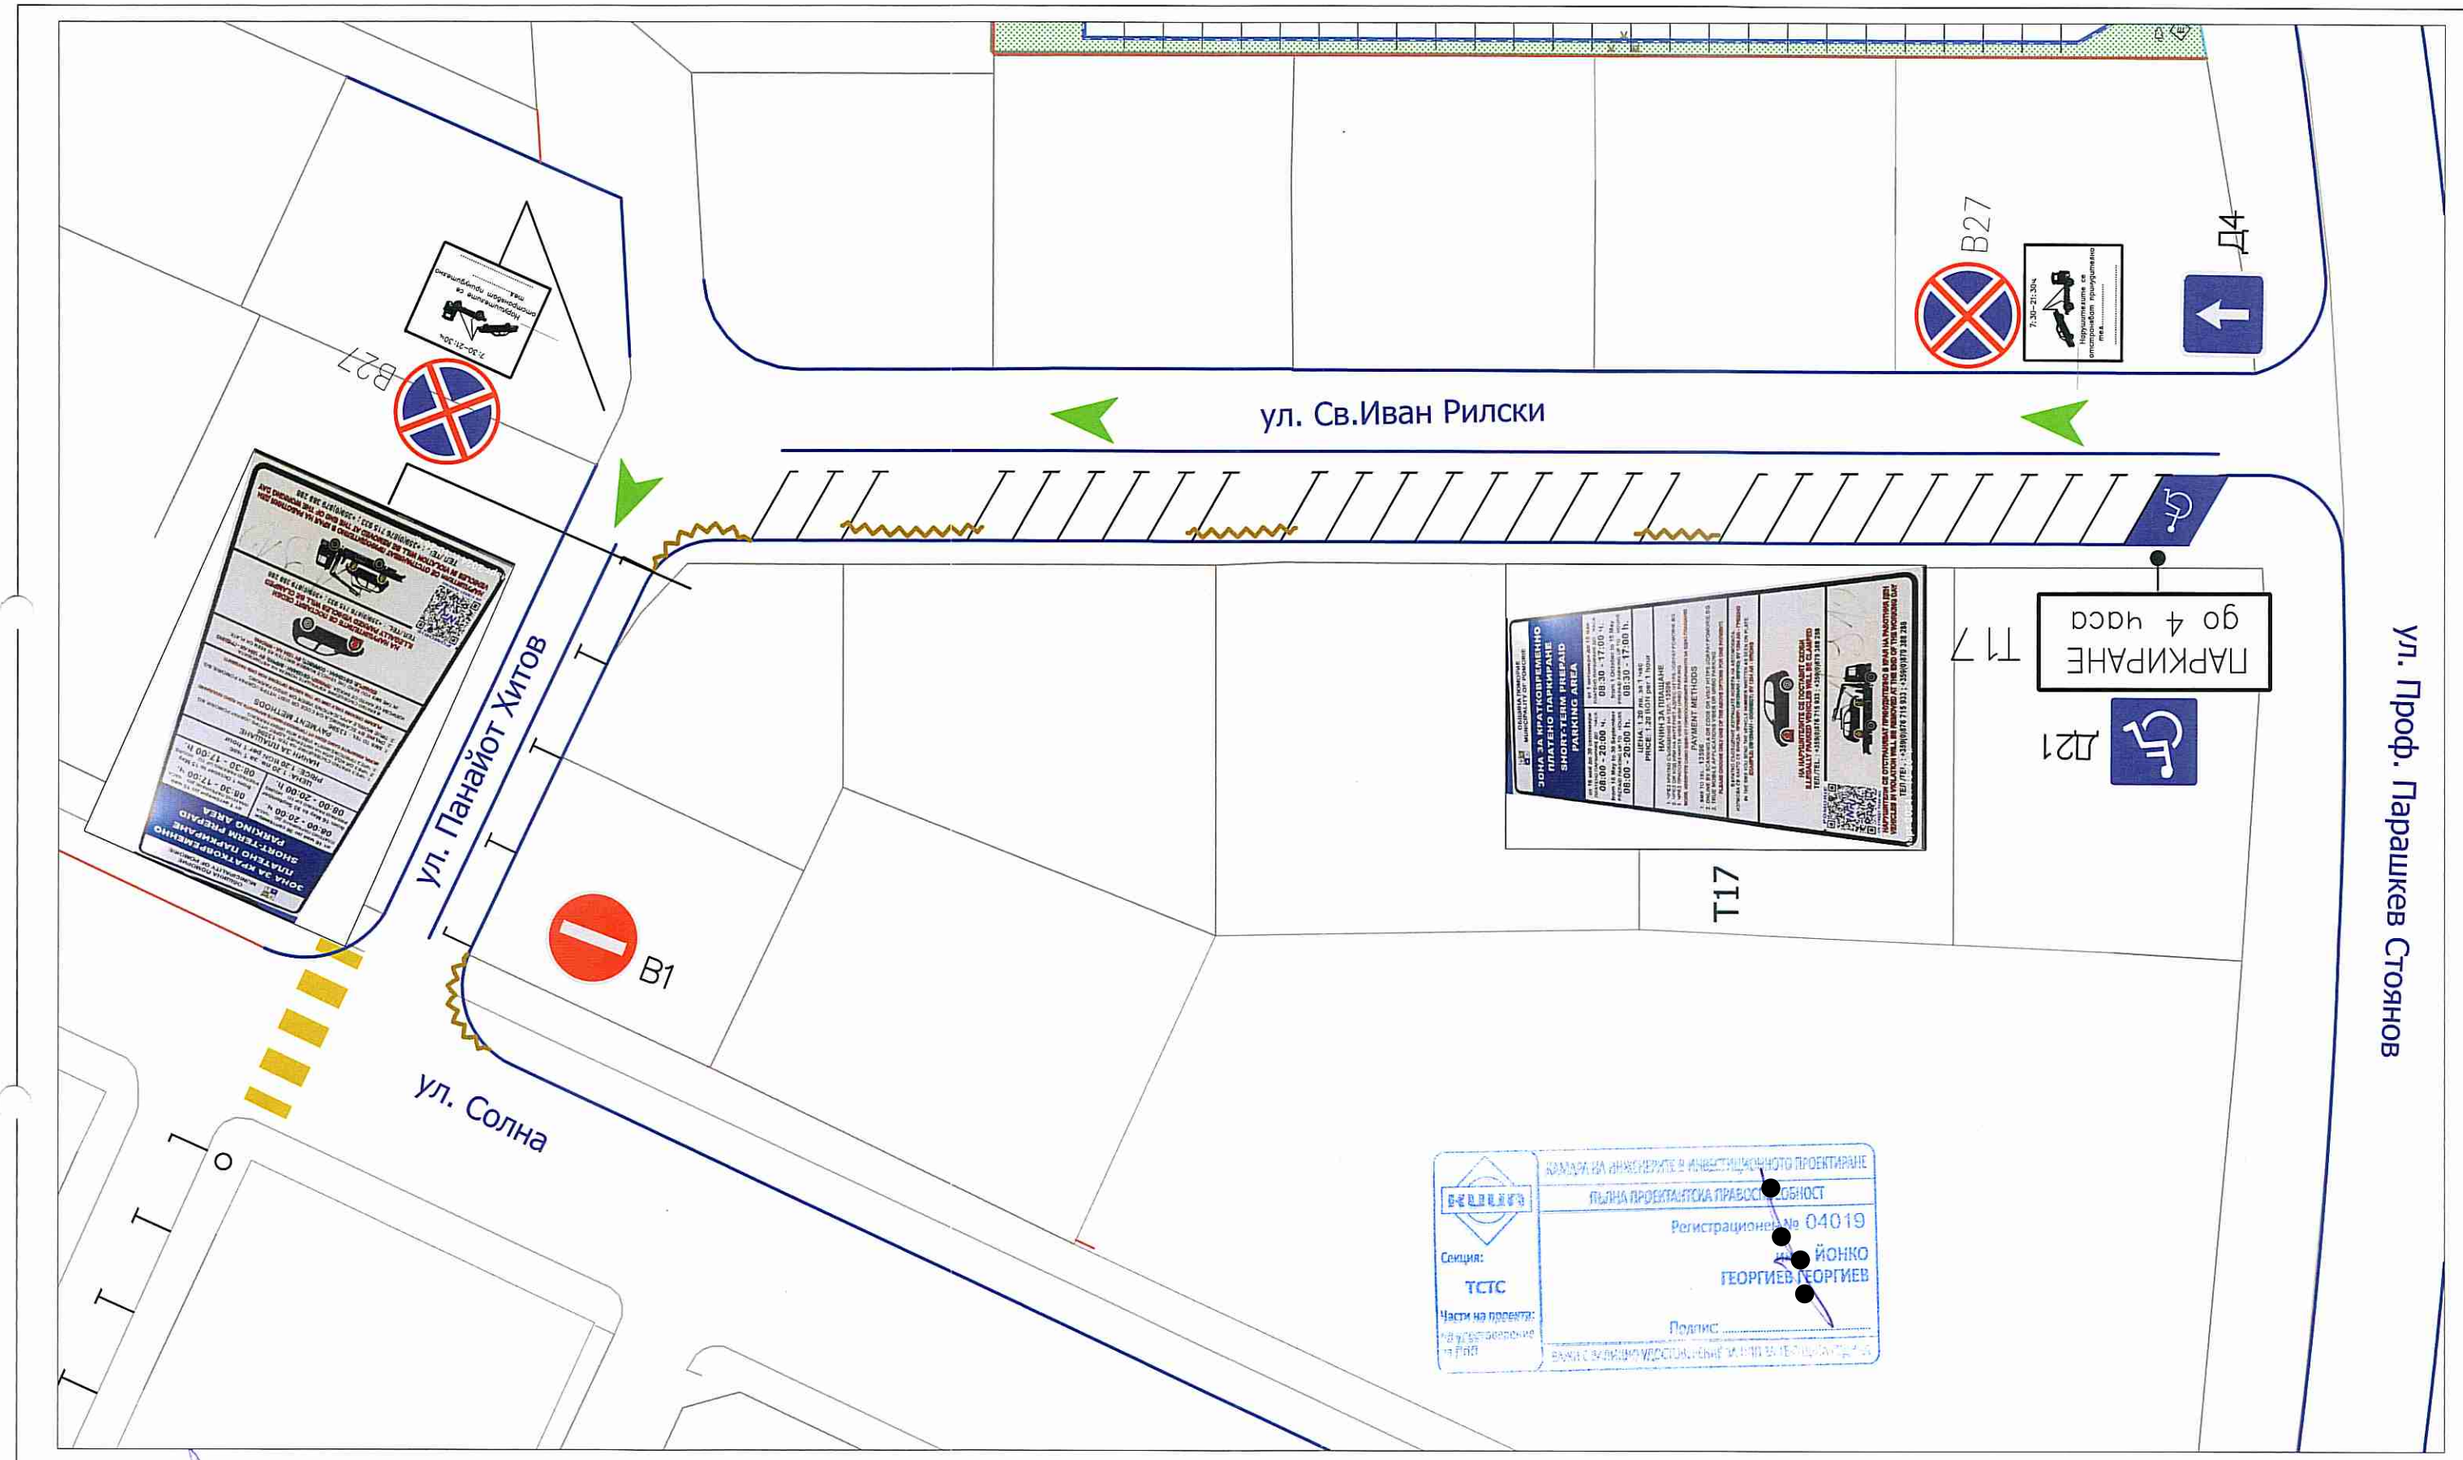


Проектант: инж. Й.Георгиев	Възложител: ОБЩИНА ПОМОРИЕ	Изпълнител: „Т-ПРОЕКТ“ ЕООД Бургас, ул. "Странджа планина" №15 електронна поща: y_onko@abv.bg Мащаб 1:500 / Чертеж No 1	Обект: ДОПЪЛНЕНИЕ КЪМ ОКОНЧАТЕЛЕН ПРОЕКТ ЗА ПРОЕКТИРАНЕ НА ПЛАТЕНО ПАРКИРАНЕ , КРАТКОВРЕМЕННО ПЛАТЕНО ПАРКИРАНЕ И ЗАБРАНА ЗА ПАРКИРАНЕ В КВ."МАЛКО СОЛЕНО ЕЗЕРО" ГР.ПОМОРИЕ Чертеж: Организация на движение.Посоченост на улиците.Хоризонтална маркировка. Вертиклана сигнализация.Напречна маркировка за пакркоместа за свободно и платено паркиране. / УЛИЦА "ИВАН РИЛСКИ" В УЧАСТЪКА ОТ УЛ. "ПРОФЕСОР СТОЯНОВ" ДО УЛ."СОЛНА" /