


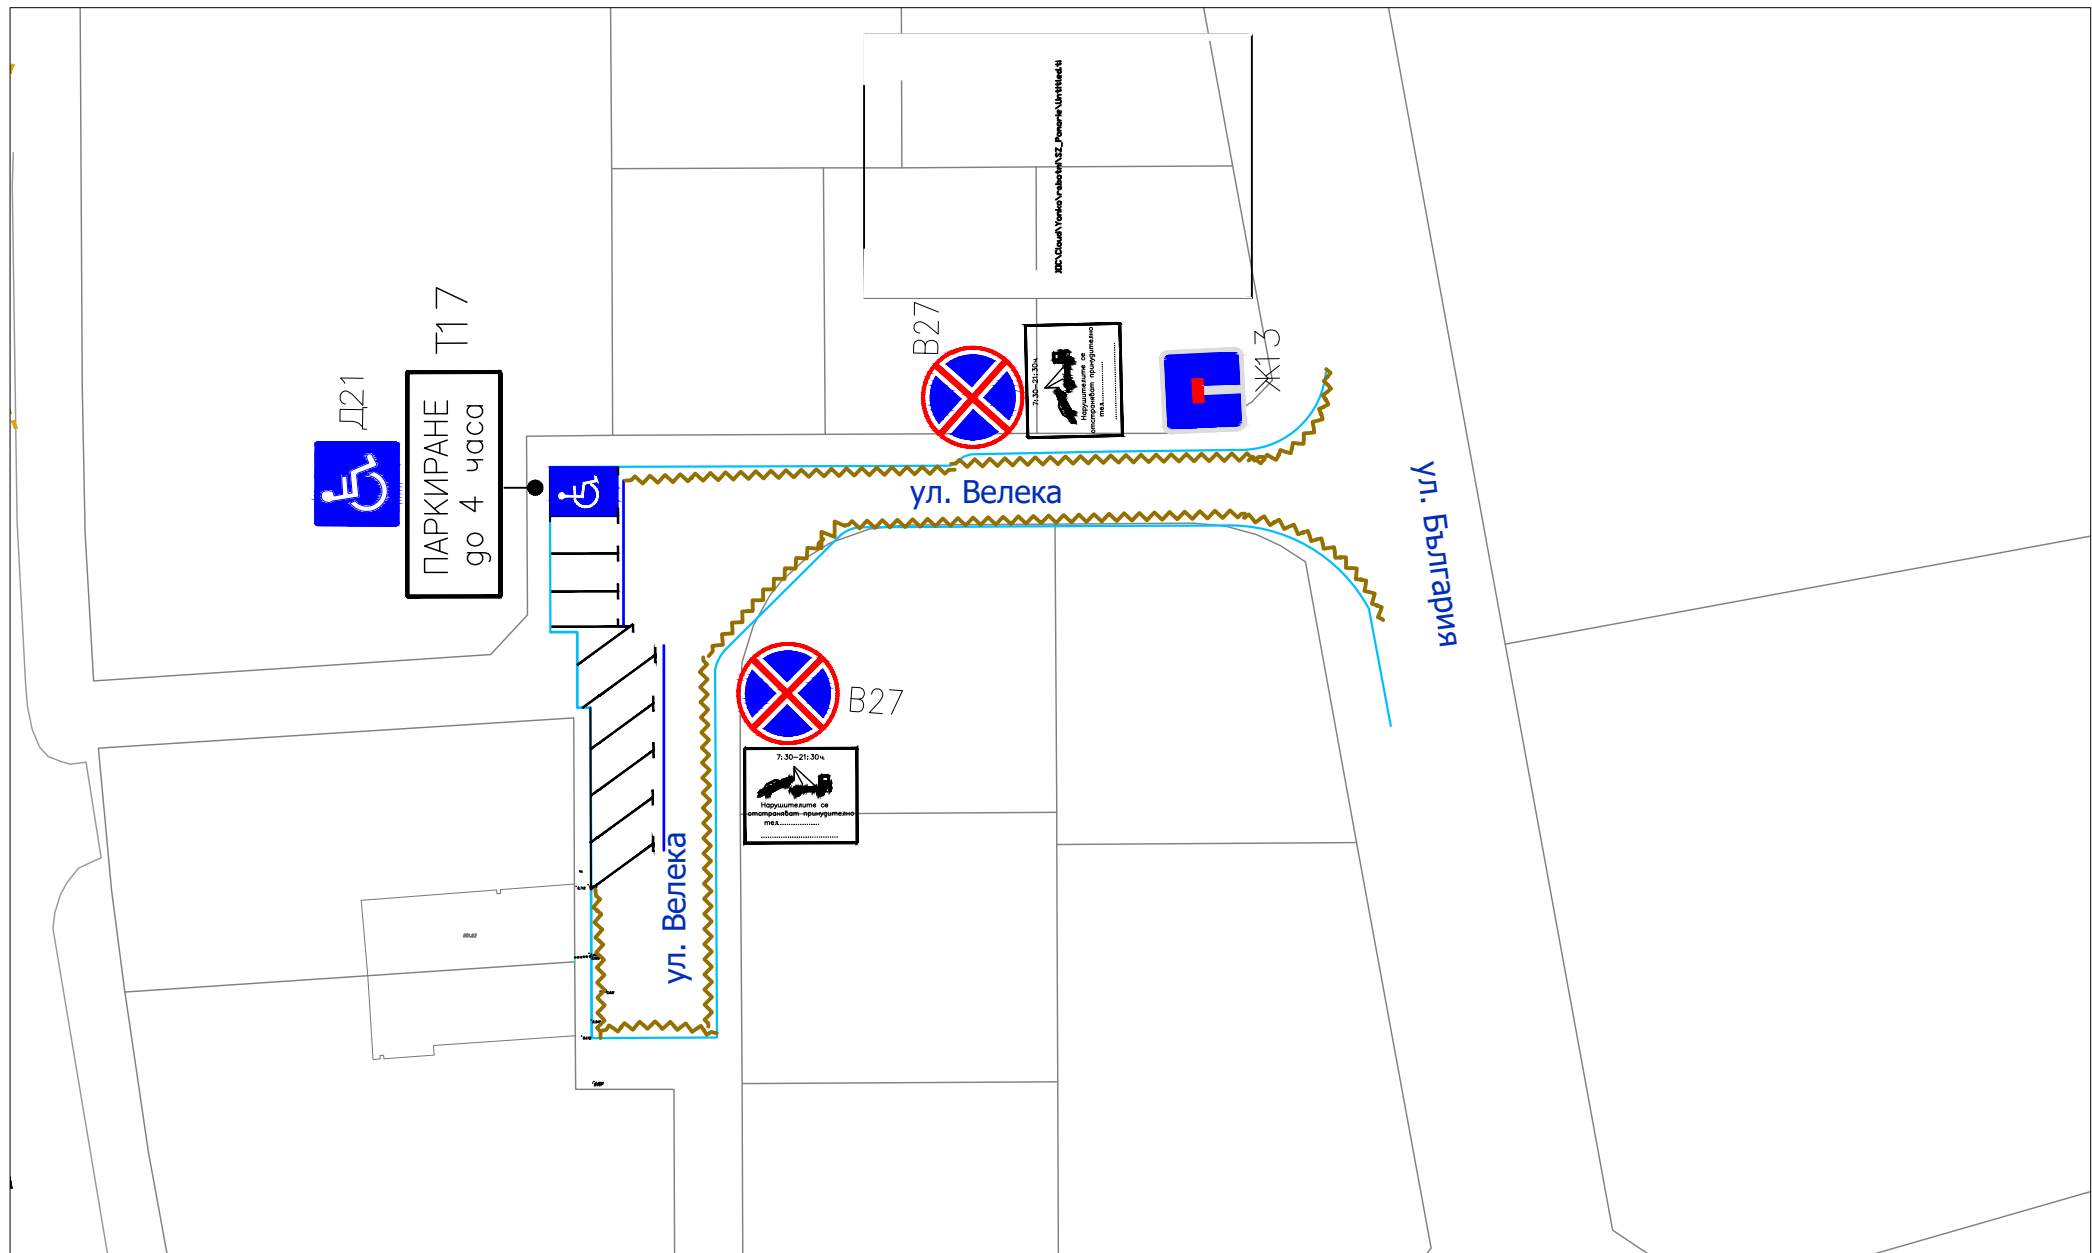

Проектант: инж. Й.Георгиев	Възложител: ОБЩИНА ПОМОРИЕ	Изпълнител: „Т-ПРОЕКТ“ ЕООД Бургас, ул. "Странджа планина" №15 електронна поща: y_onko@abv.bg		Обект ДОПЪЛНЕНИЕ КЪМ ОКОНЧАТЕЛЕН ПРОЕКТ ЗА ПРОЕКТИРАНЕ НА ПЛАТЕНО ПАРКИРАНЕ , КРАТКОВРЕМЕННО ПЛАТЕНО ПАРКИРАНЕ И ЗАБРАНА ЗА ПАРКИРАНЕ В КВ."МАЛКО СОЛЕНО ЕЗЕРО" ГР.ПОМОРИЕ
		Мащаб 1:500	Чертеж No 2	
		Чертеж Организация на движение.Посоченост на улиците.Хоризонтална маркировка. Вертикална сигнализация.Напречна маркировка за пакроместа за свободно и платено паркиране. / УЛИЦА "ВЕЛЕКА"/		