




Легенда:

- действащо улично регулация
- бордюр от действащо регулация
- осова линия от действащо регулация
- улично регулация от ПУП-ПР "Малкото езеро"
- осова линия от ПУП-ПР "Малкото езеро"
- ново улично регулация
- ново осова линия от регулация
- бордюр от ново регулация

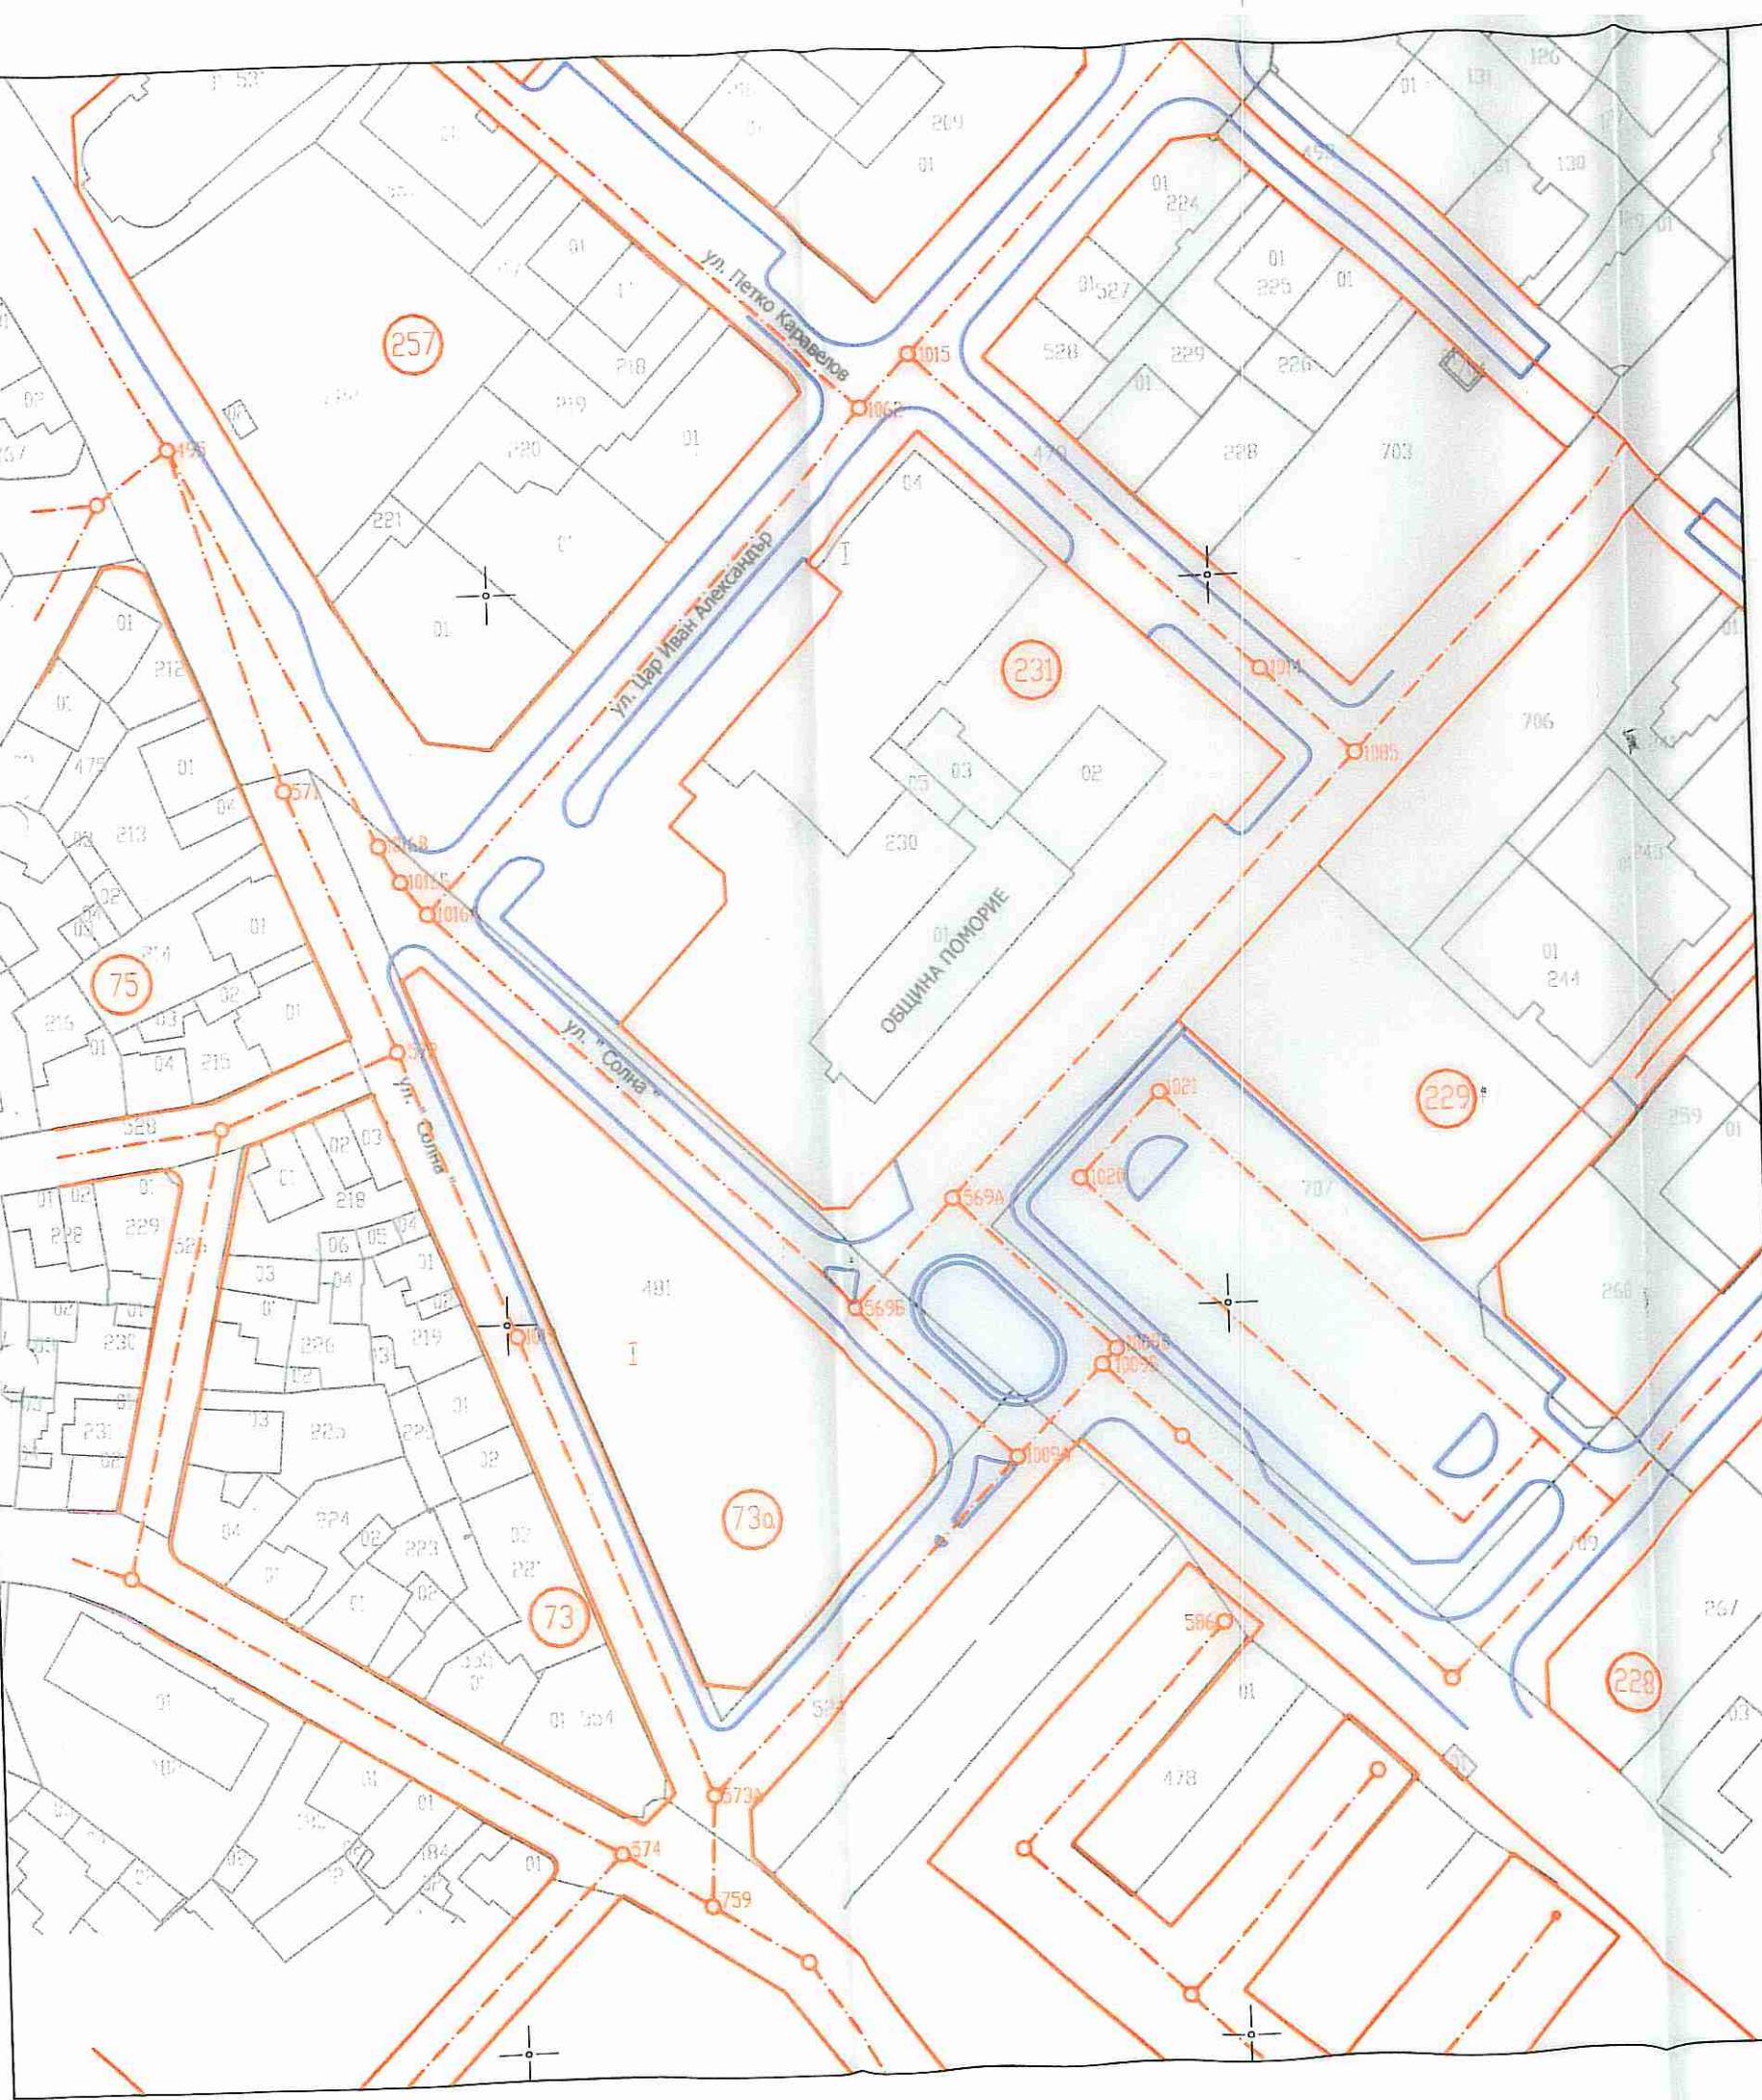

Възложител:
Община Поморие

Обект:
Частично изменение на ПУП-ПР и ПУП-ПУР за УПИ I, кв. 231 и
УПИ I, кв. 73а по плана на гр. Поморие, общ. Поморие

Изпълнител: "Гео.Кад" ЕООД - гр. Бургас

Чертеж:
ПУП-ПР и ПУП-ПУР

Мащаб:
1:1000

Дата:
01.2024г.