


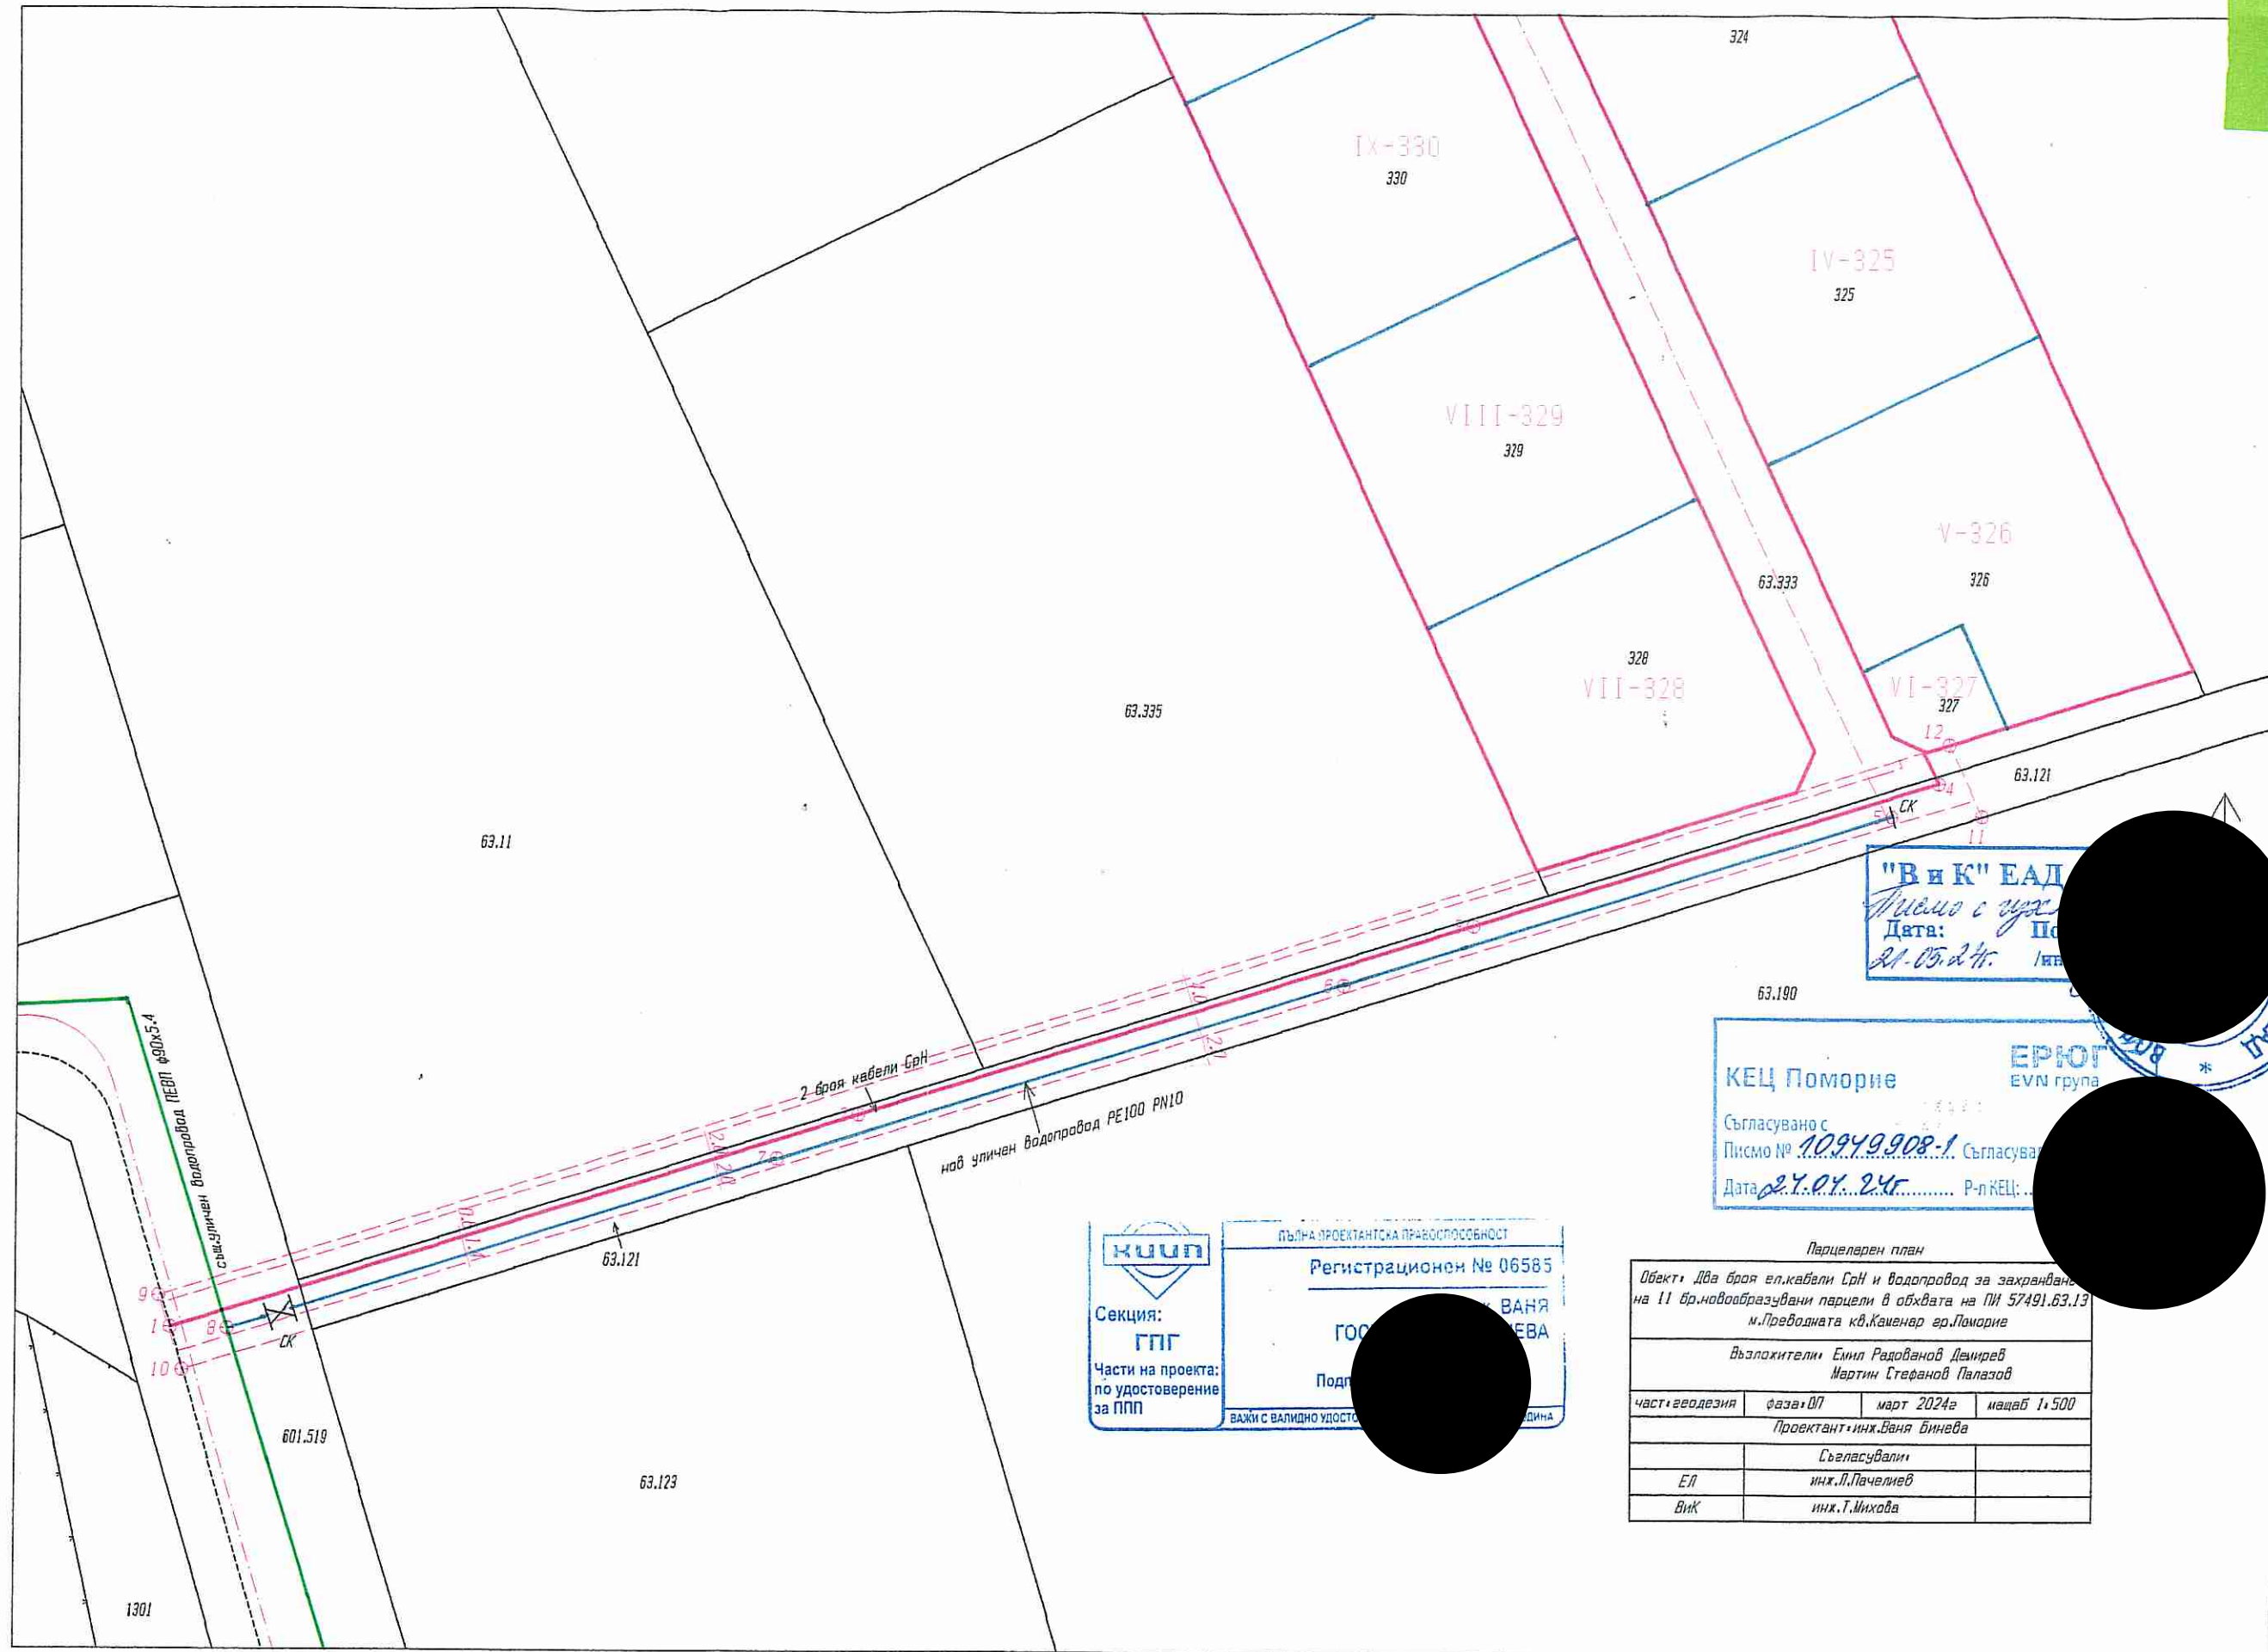

"В и К" ЕАД
Писмо с утв.
Дата: 21.05.24г. По

КЕЦ Поморие
Съгласувано с
Писмо № 10949.908-1 Съгласува
Дата: 24.04.24г. Р-л КЕЦ:

Секция:
ГПГ
Части на проекта:
по удостоверение
за ППП

ПЪЛНА ПРОЕКТАНТСКА ПРАВОСПОСОБНОСТ
Регистрационен № 06585
ГОС
ВАНЯ
ЕВА
Подп
ВАЖИ С ВАЛИДНО УДОСТ

Парцеларен план			
Обект: Два броя ел.кабели СРН и водопровод за захранване на 11 бр. новообразувани парцели в обхвата на ПИ 57491.63.13 м. Преводната кв. Каменар гр. Поморие			
Възложители: Емил Радванов Демирев Мартин Стефанов Палазов			
Част: геодезия	фаза: ОП	март 2024г	мащаб 1:500
Проектант: инж. Ваня Бинева			
Съгласували:			
ЕЛ	инж. Л. Пачелиев		
ВиК	инж. Т. Михова		