


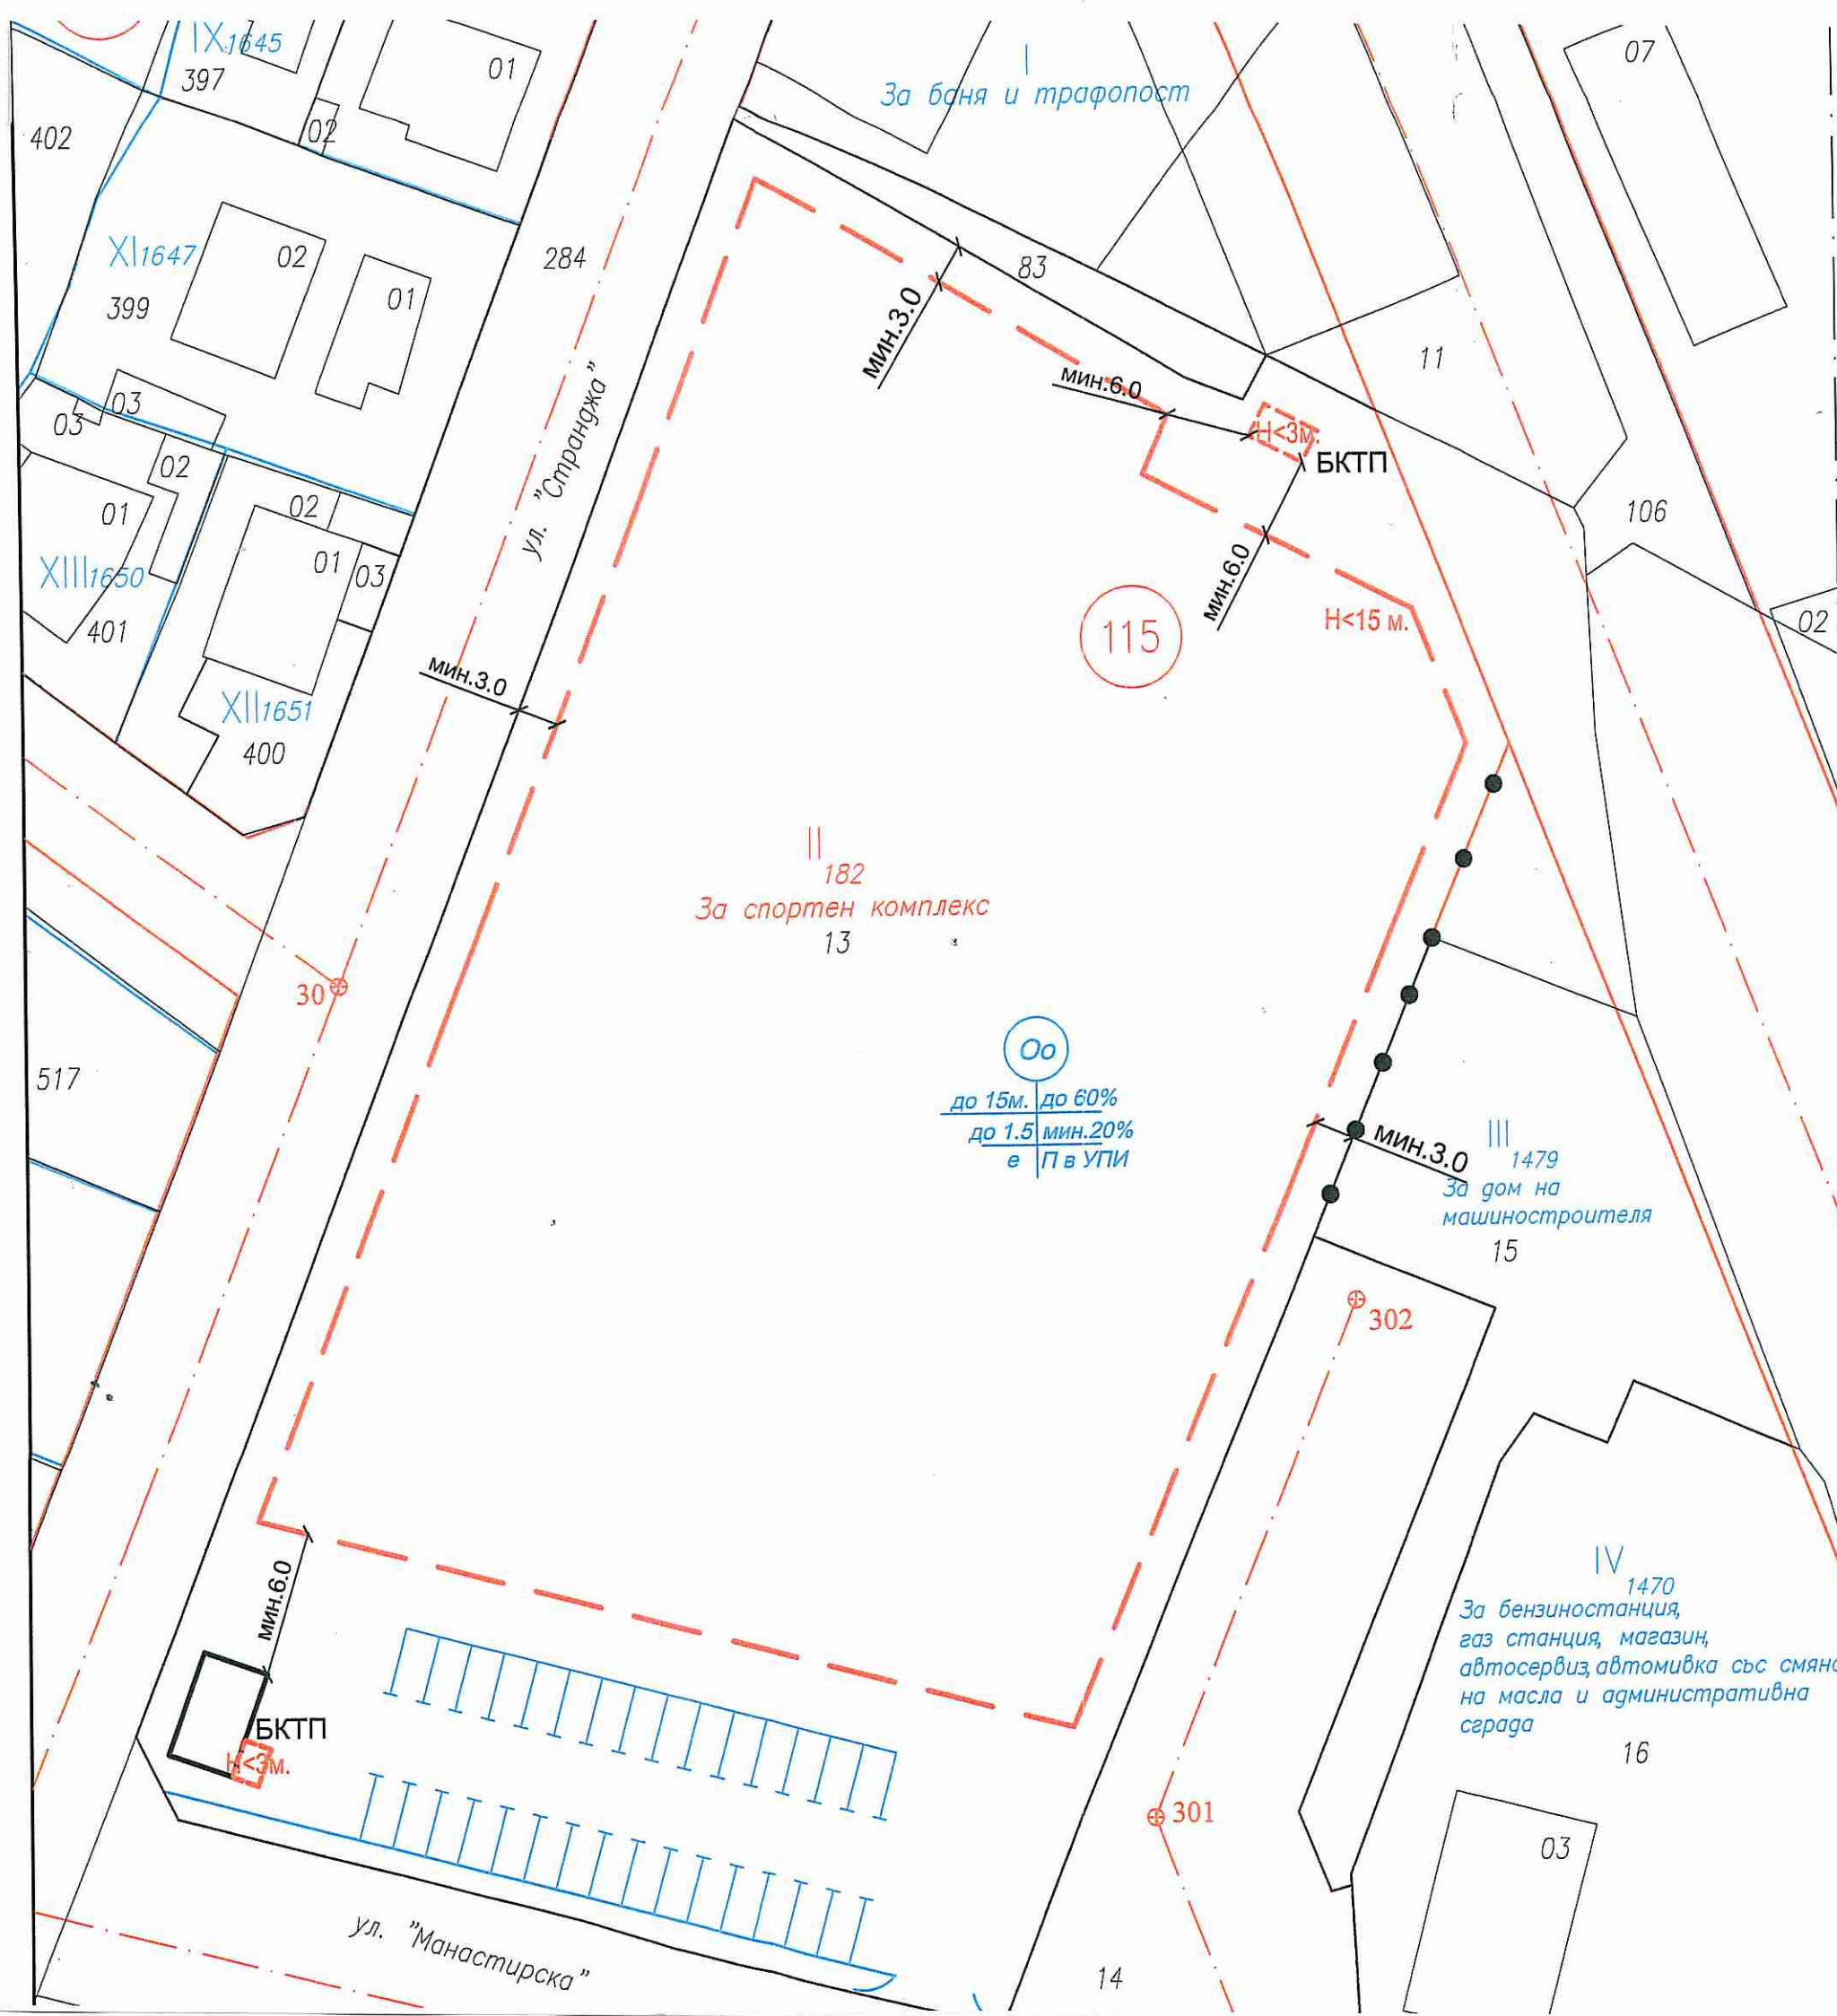

НОМЕР НА КВАРТАЛ	НОМЕР НА УПИ	УСТРОЙСТВЕНА ЗОНА	ПОЗЕМЛЕН ИМОТ С УСТАНОВЕНО ПРЕДНАЗНАЧЕНИЕ	ЗАДЪЛЖИТЕЛНА МАКСИМАЛНА ВЪЗМОЖНА "от - до" ПЪЛНОСТ НА ЗАСТРОЯВАНЕ КОЕФИЦИЕНТ НА ИНТЕНЗИВНОСТ МИНИМАЛНА ОЗЕЛЕНЕНА ПЛОЩ СВОБОДНО - е СВЪРЗАНО В ДВА СЪСЕДНИ ИМОТА СВЪРЗАНО - с
115	II	Oo	За спортен комплекс	до 15 м до 60% до 1.5 мин. 20% ○

ЗАБЕЛЕЖКИ:

- 1) Линиите на застрояване за застрояката в УПИ I се определят при спазване изискванията на чл.35,ал.2 от ЗУТ
- 2) Необходимите места за паркиране и гариране се осигуряват в границите на УПИ - чл. 43, ал 1 от ЗУТ и в съответствие с Наредба № РД-02-20-2 / от 20.12.2017 г. за планиране и проектиране на комуникационно - транспортната система на урбанизираните територии;
- 3) В югозападната и в североизточната част на УПИ I се осигурява възможност за ситуиране на БКТП в условията на допълващо застрояване по реда на чл.42,ал.3 и чл.91 от ЗУТ

МИНИСТЕРСТВО НА КУЛТУРАТА
СЪГЛАСУВАМ
на основание чл. 84, ал. 1 от ЗЗН,
графичните материали към
проектната документация по Раздел IV
"Териториалноустройствена защита на ЗЗН",
№ (МК).....
Заверил с печат:.....

ПЪЛНА ПРОЕКТАНТСКА ПРАВОСПОСОБНОСТ
арх. ВЕСЕЛИНА ГЕОРГИЕВА
ПЕТКОВА
дата 05.08.2024

арх. В.Илиева	Изменение на ПУП-ПРЗ за УПИ II, кв.115, по плана на гр.Поморие,ПИ с идентифик. 57491.505.13 по КК		
Част: Градоустройство	ПЛАН ЗА РЕГУЛАЦИЯ И ЗАСТРОЯВАНЕ		
Фаза: ОП	Мащаб: 1:500	Лист: 4/5	Дата: 05.08.2024