


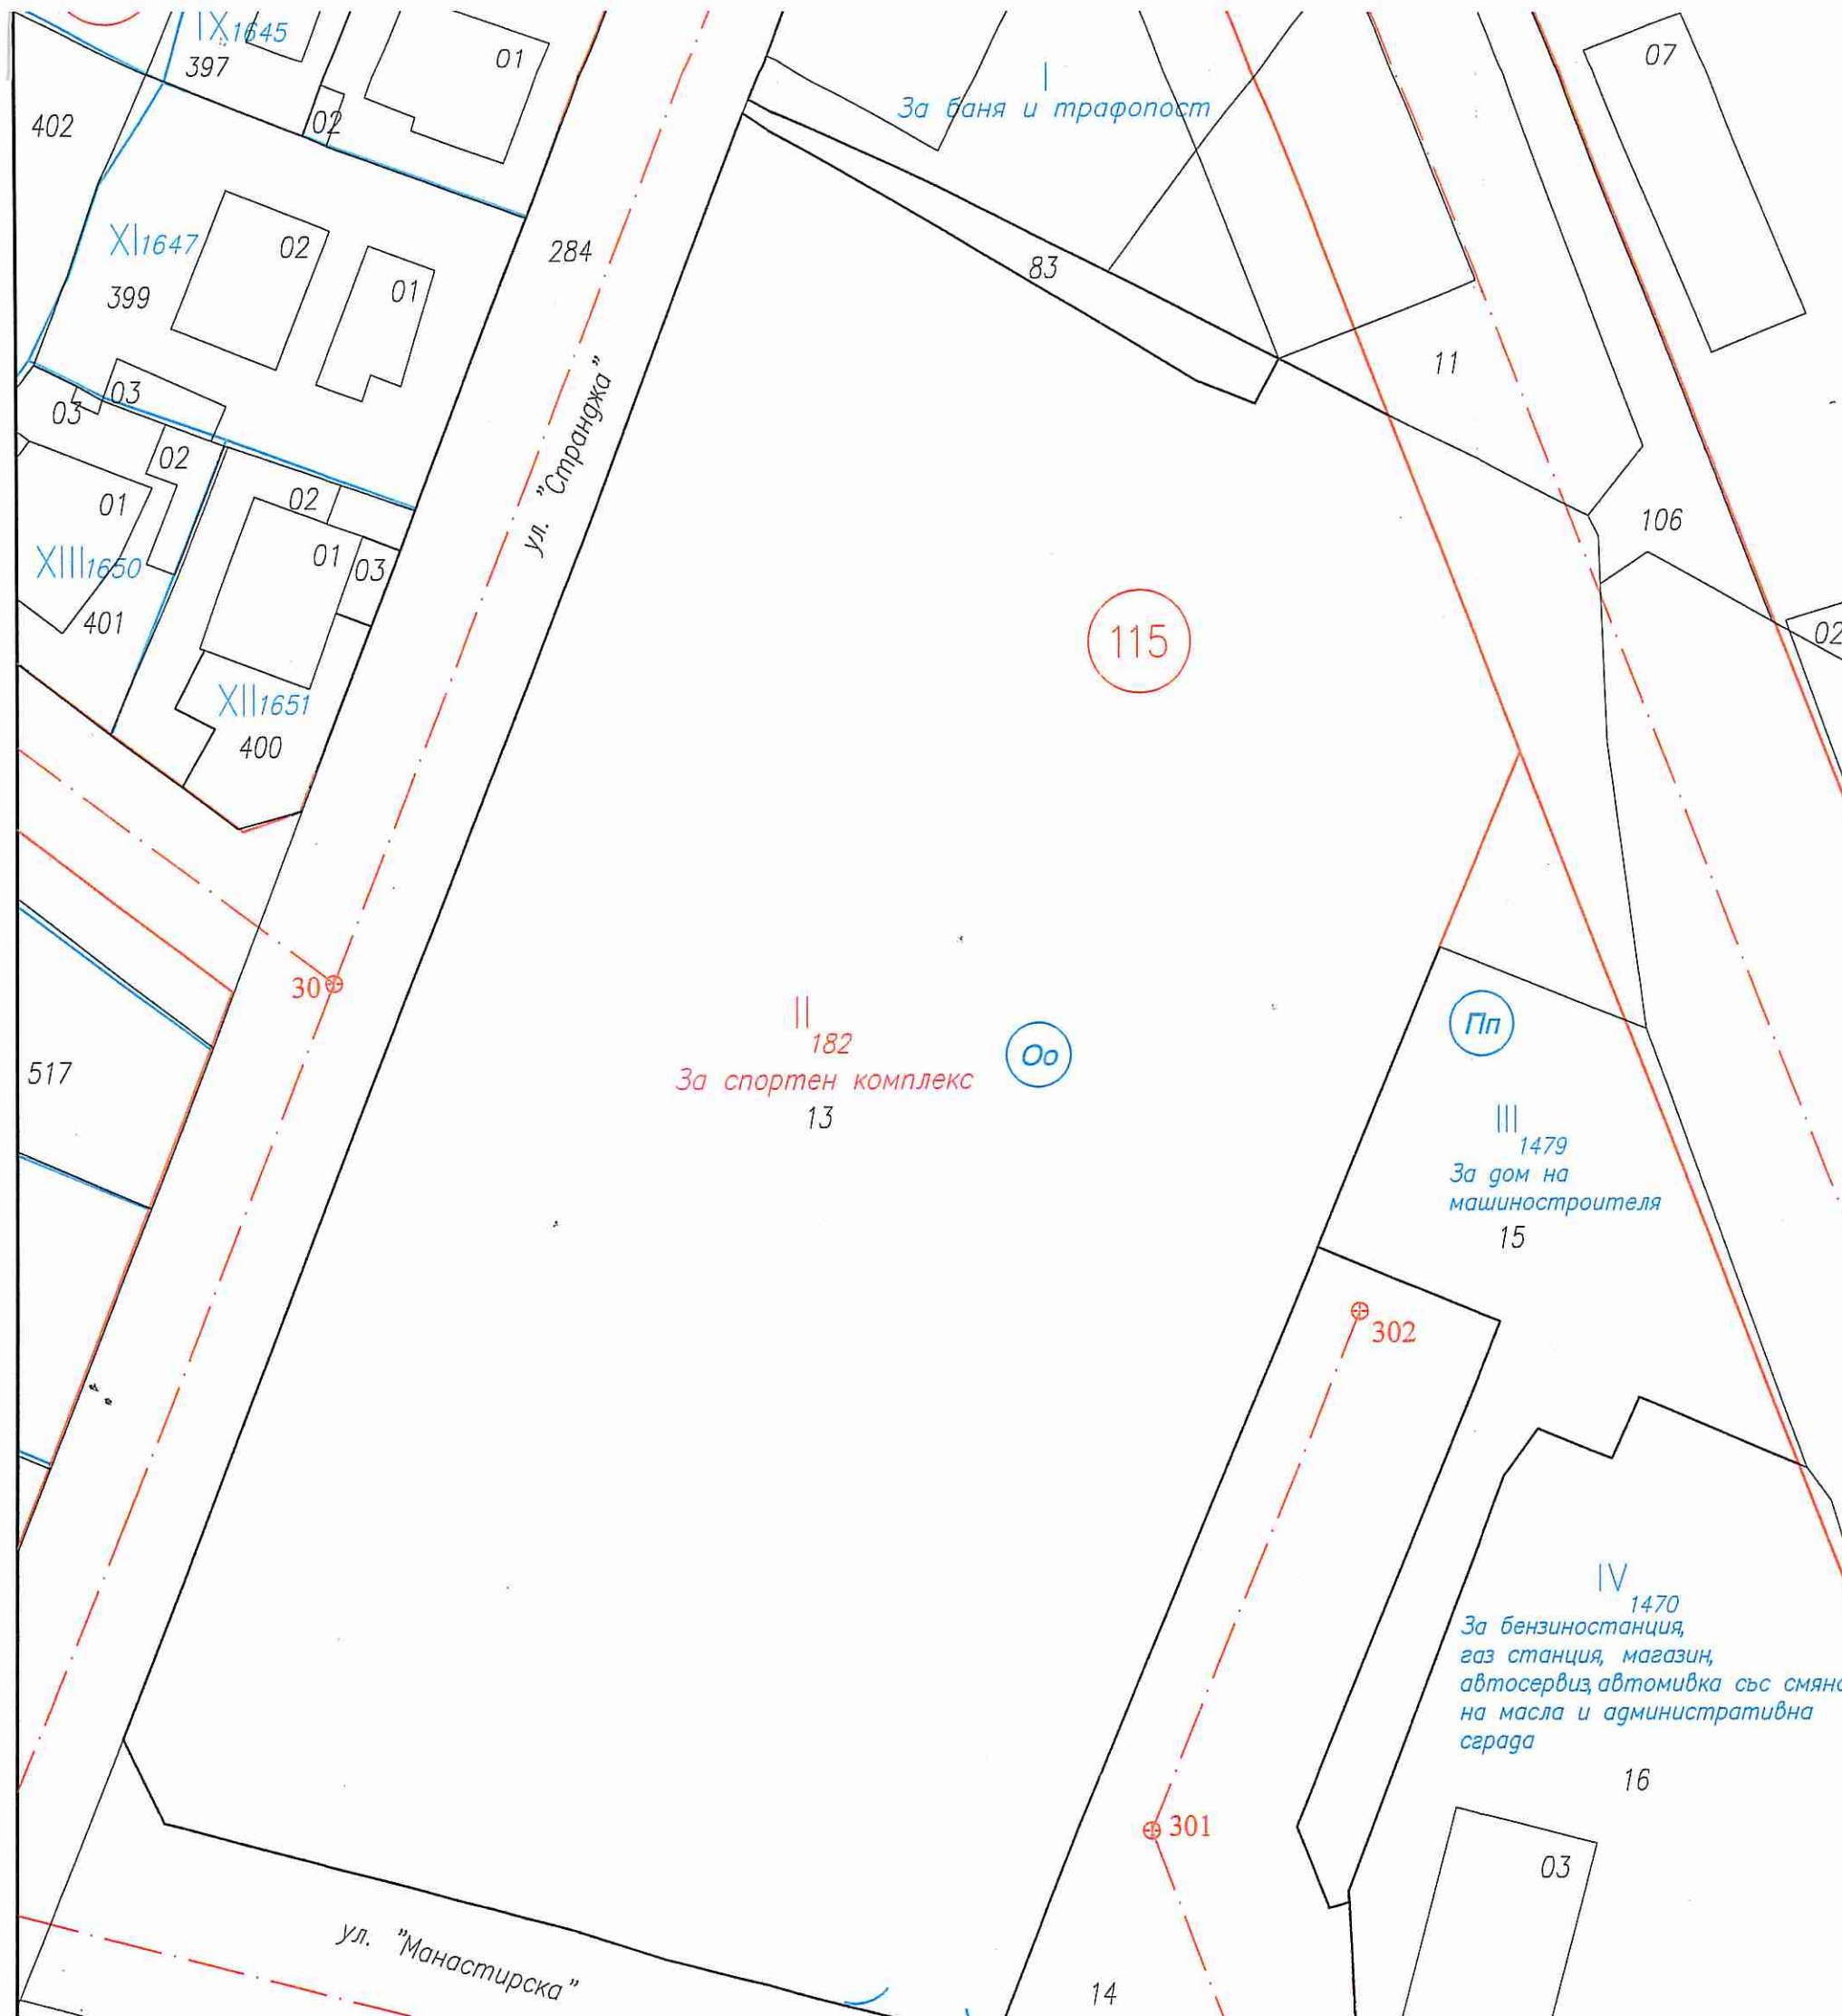

МИНИСТЕРСТВО НА КУЛТУРАТА
СЪГЛАСУВАМ
на основание чл. 84, ал. 1 от ЗЗН,
графичните материали към
проектната документация по Раздел V
"Териториално устройство и защита на ЗЗН,
№ (МК).....
Заверил е почет.: [Signature]

ПЪЛНА ПРОЕКТАНТСКА ОТГОВОРНОСТ
арх. ВЕСЕЛИНА ГЕОРГИЕВА
ПЕТКОВА
дата 05.2024 г. подп.: [Signature]

арх. В.Илиева	Изменение на ПУП-ПРЗ за УПИ II, кв.115, по плана на гр.Поморие,ПИ с идентифик. 57491.505.13 по КК
Част: Градоустройство	ПЛАН ЗА РЕГУЛАЦИЯ
Формат: А1	Масштаб: 1:500 Лист: 2/2 Дата: 05.2024