



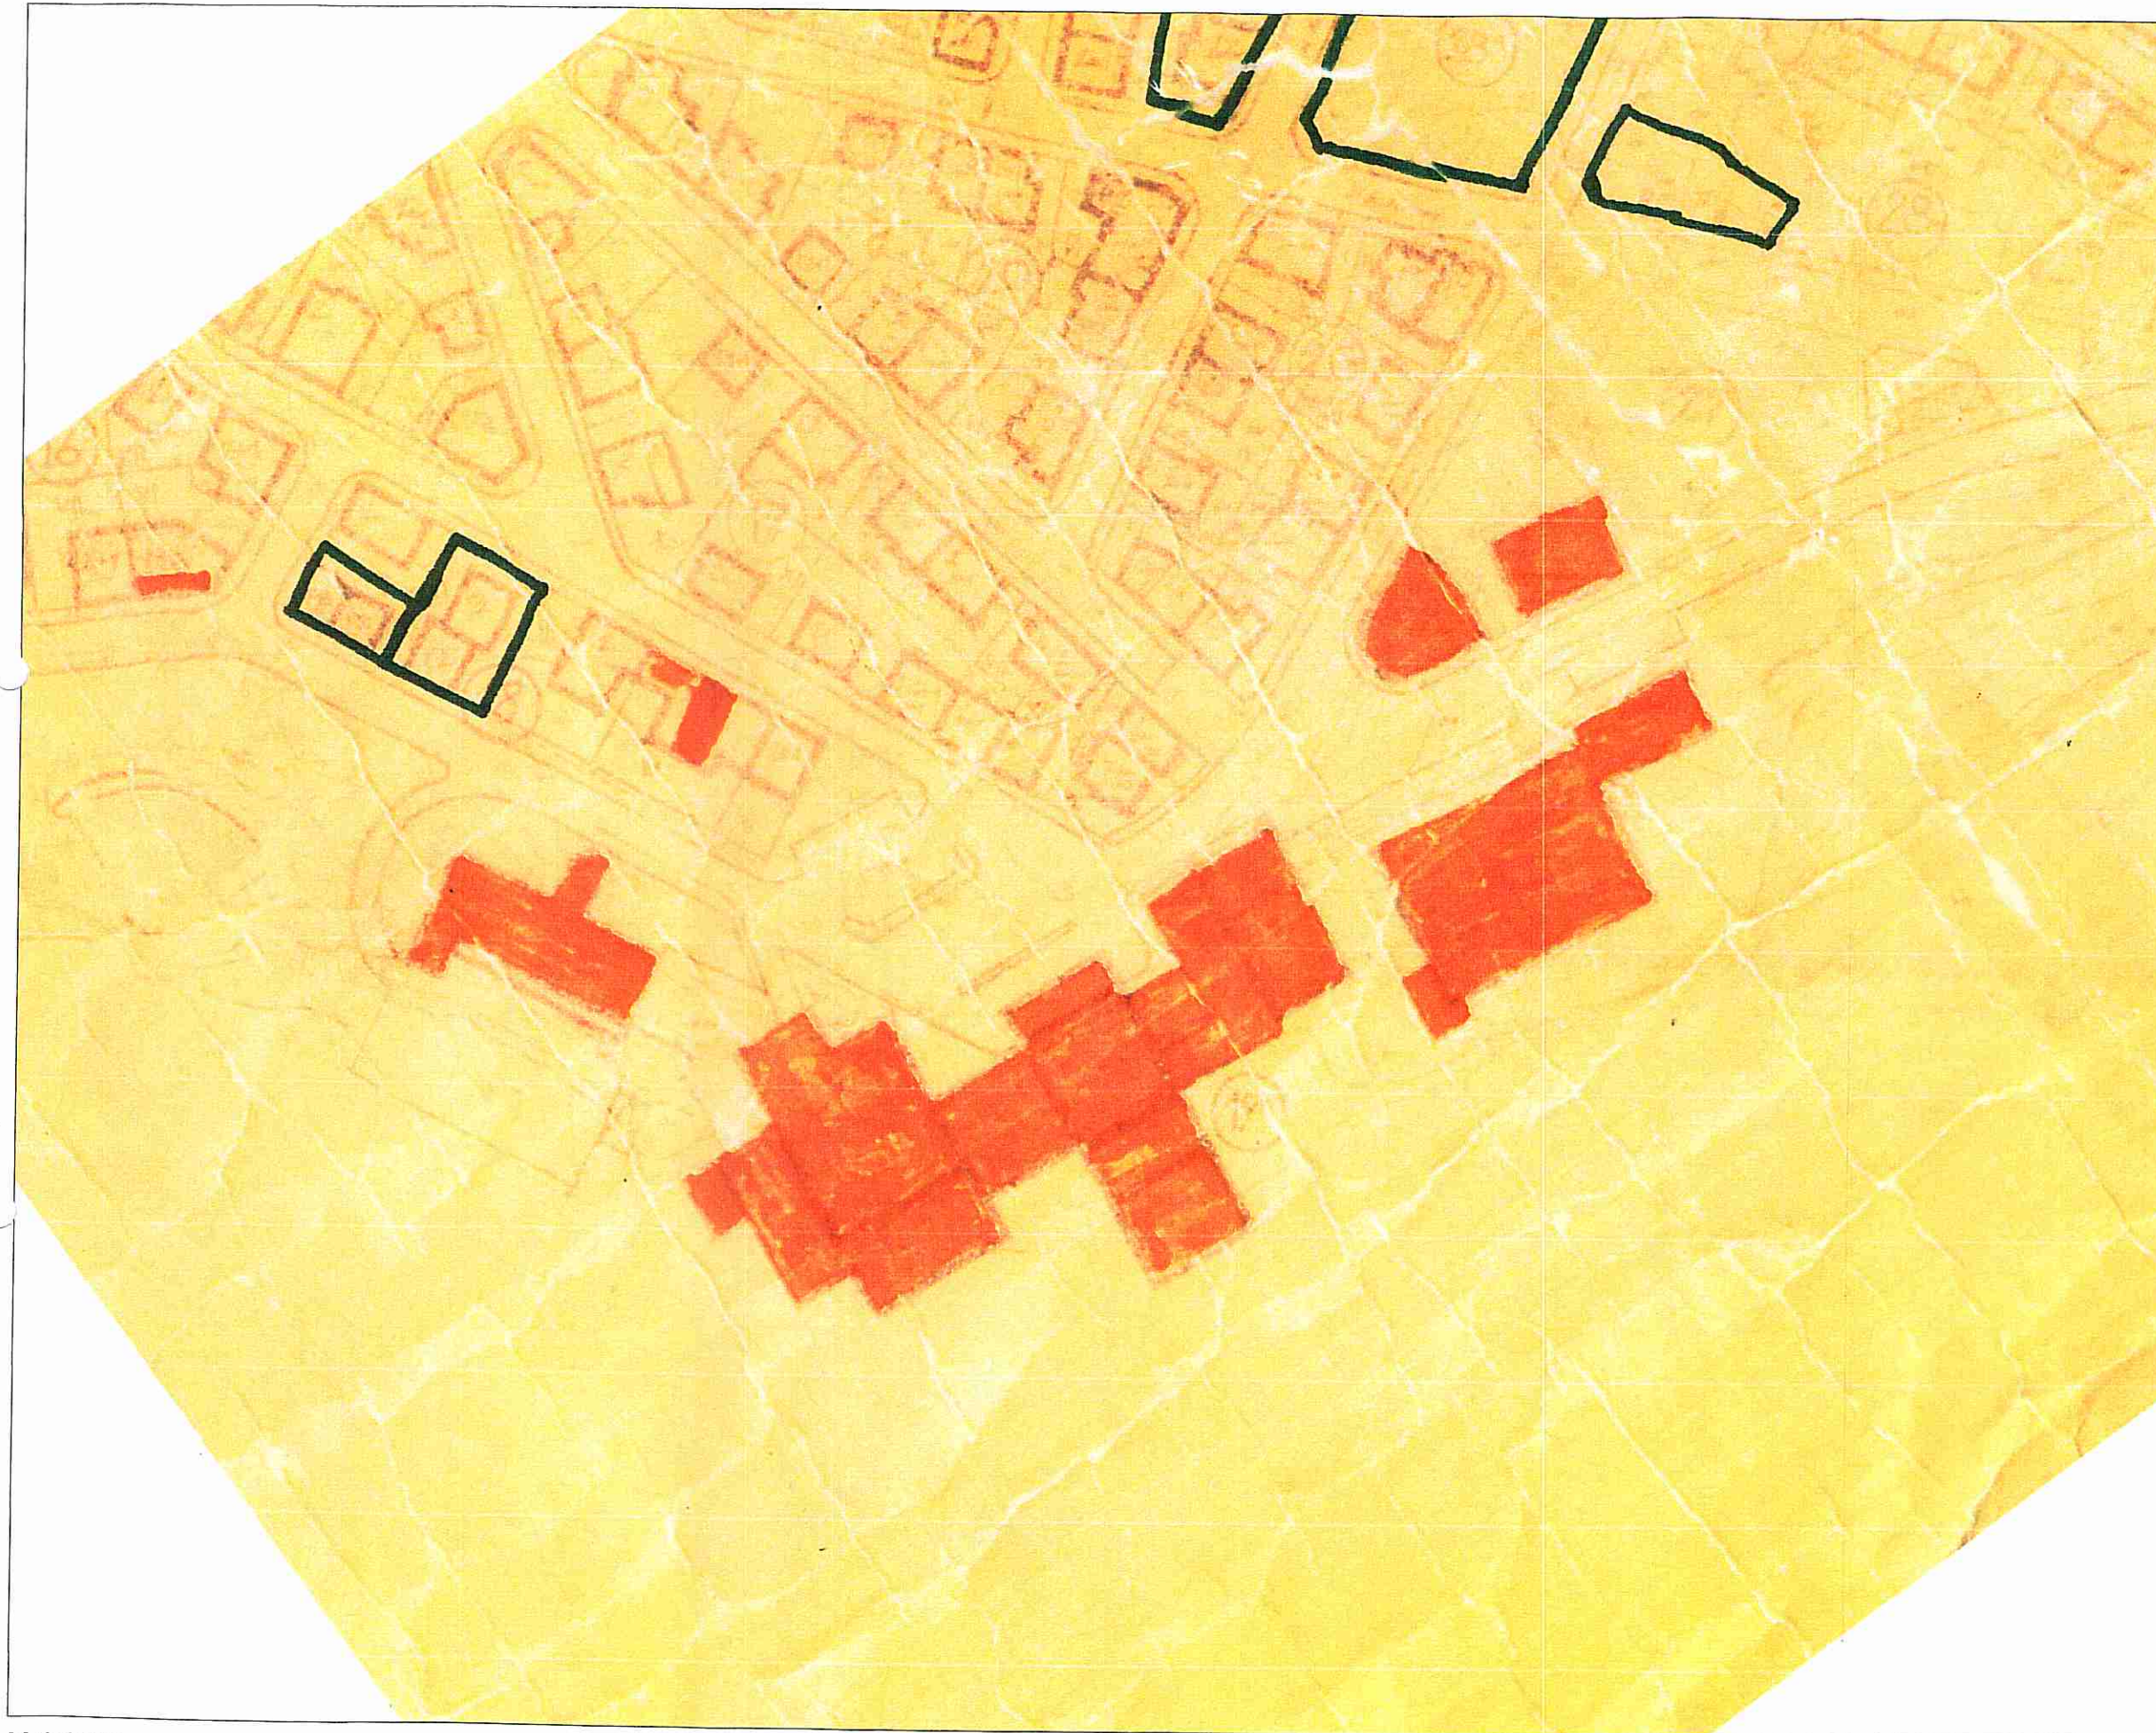

М 1:1000

ИЗВАДКА ОТ ДЕЙСТВАЩ ПУП-ПЗ за кв. 19а, гр. ПОМОРИЕ

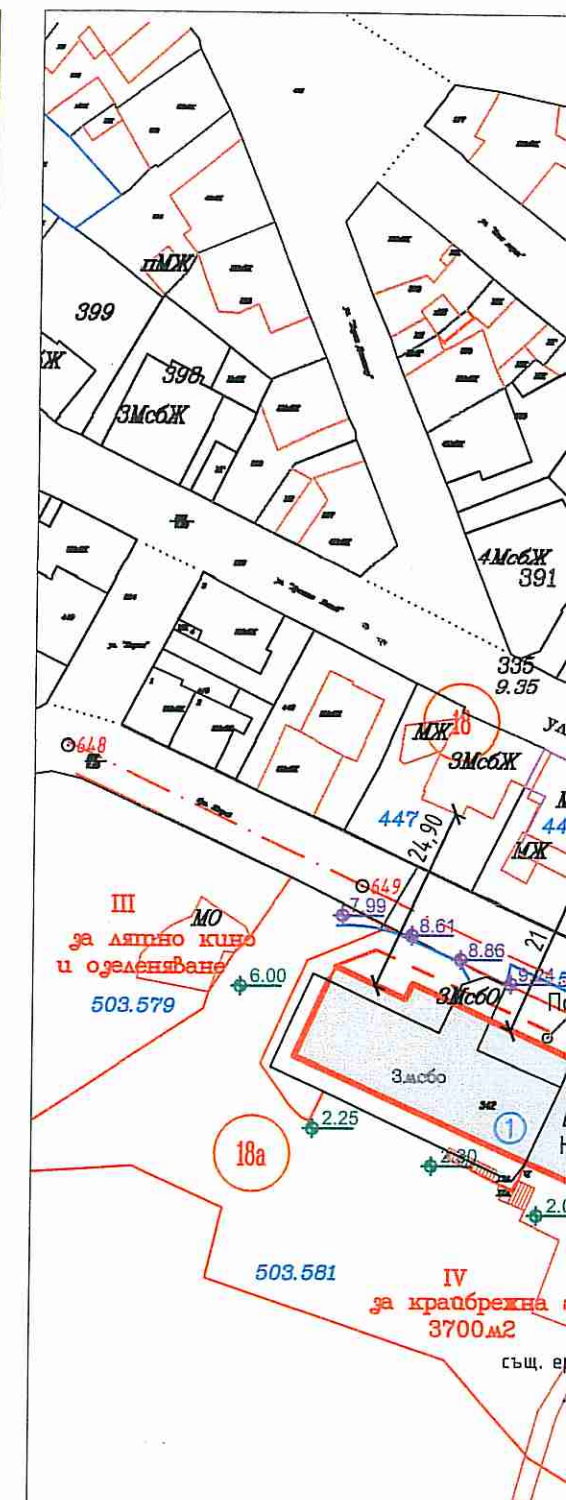

М 1:1000

ПРОЕКТ ЗА ПУП - ИПЗ за УПИ III-"3"