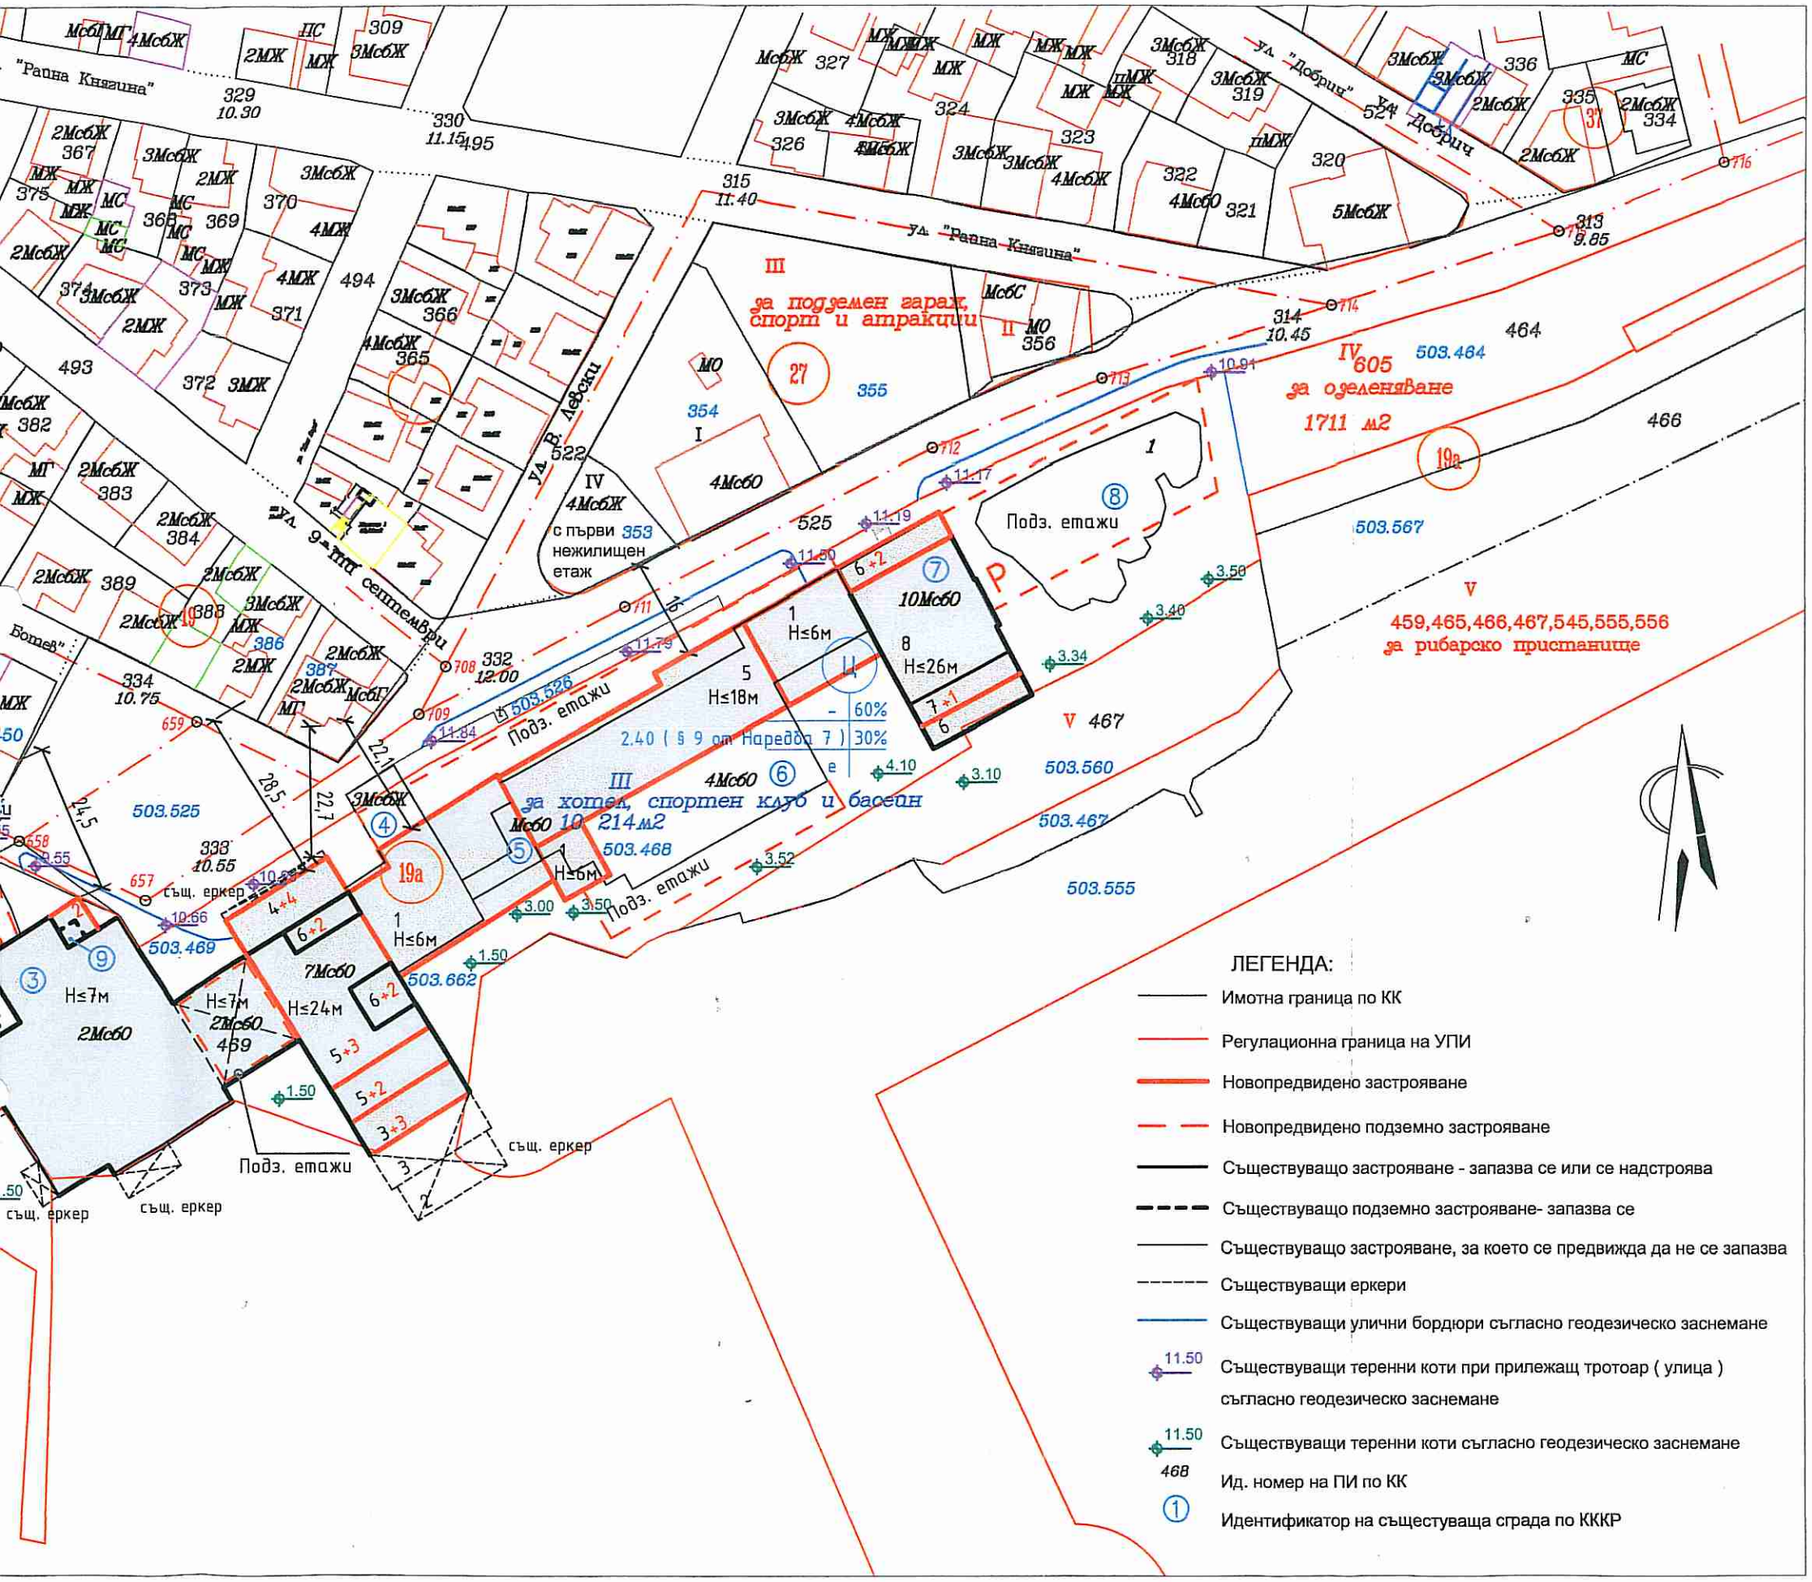


, спортен клуб и басейн", кв. 19а, гр. ПОМОРИЕ

ГЛАВНА ПРОЕКТАНТСКА ПРА... ...ЪЛ
арх. ДИМИТЪР ПАНАЙОТ... ...АЛЕВ
дата .....

Възложител: "ПОРТ ХОТЕЛ ПОМОРИЕ" ЕООД	...ЕКТУРА
ОБЕКТ: ПУП – ИПЗ за УПИ III–"За хотел, спортен клуб и басейн" кв. 19а, гр. ПОМОРИЕ	
Проектант: арх. Д. Паскалев	
Съдържание: Изменение на план за застрояване (ИПЗ)	
ФАЗА:	ДАТА 05.2024
М 1:1000	ЛИСТ 1/2