
Позиции за търговска дейност - ул. "Алакария", кв. Каменар, гр.Поморие
в ПИ 57491.601.72 - Общинска частна собственост

№ 1.....

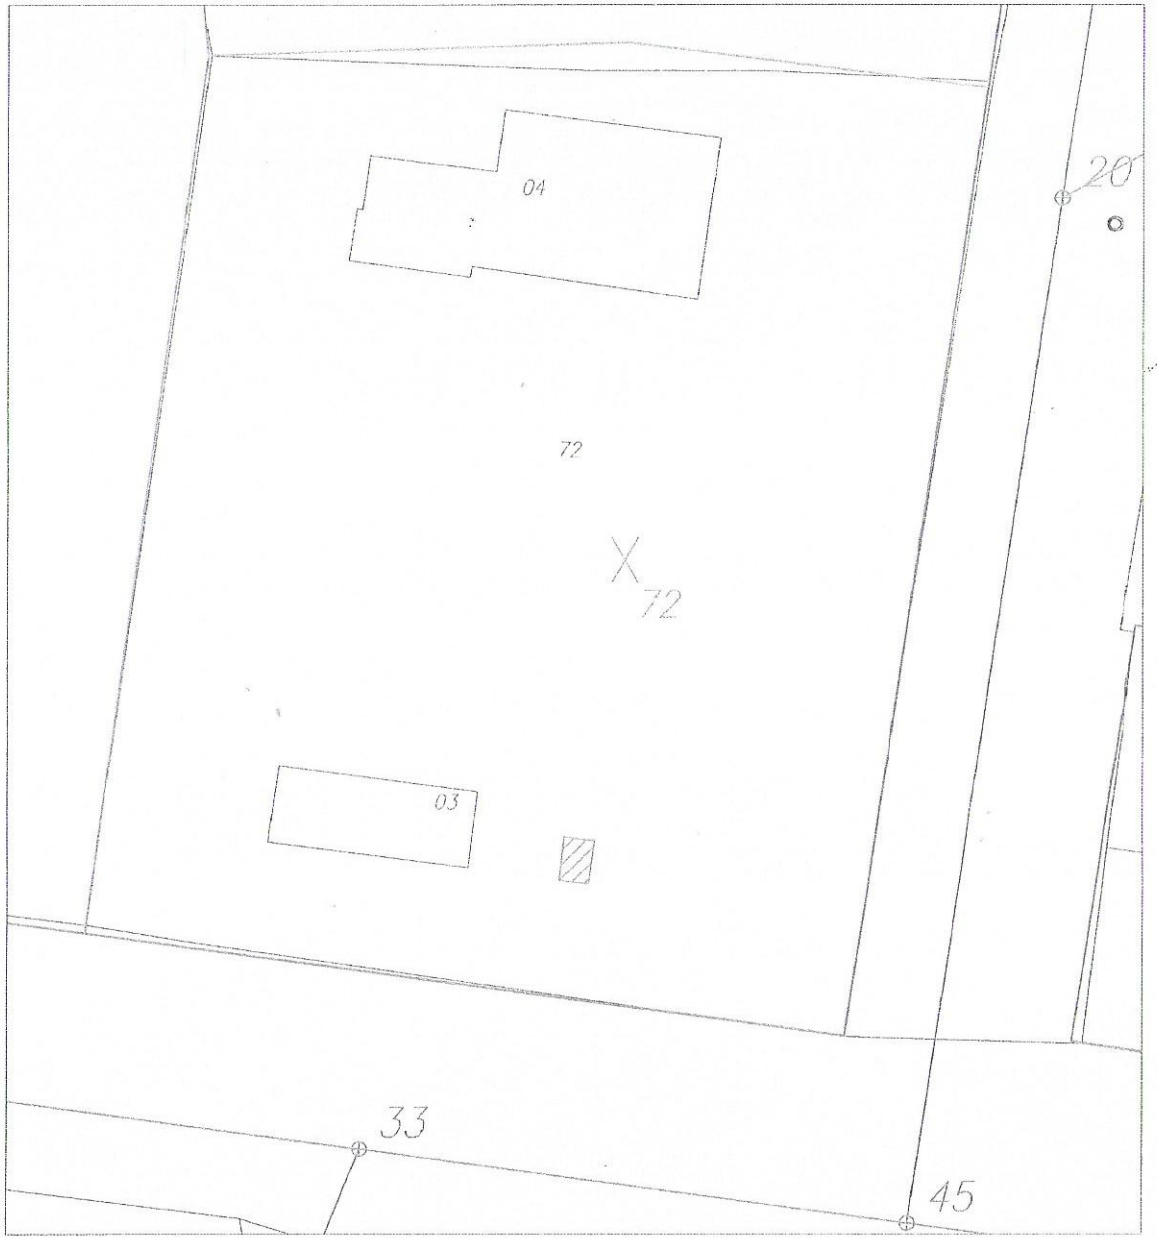

ЛЕГЕНДА:


Искана търговска площ

/Исканата площ е 6 кв.м. /

ОБЩИНА ПОМОРИЕ
ГЛАВЕН АРХИТЕКТ
01
18.03.26

Изработил: инж. Петър Латунов Ст.Експерт "СУТОС", Община По	Дата: 03.2026г.	Мащаб: 1:500

МЗ „Алеко Константинов"

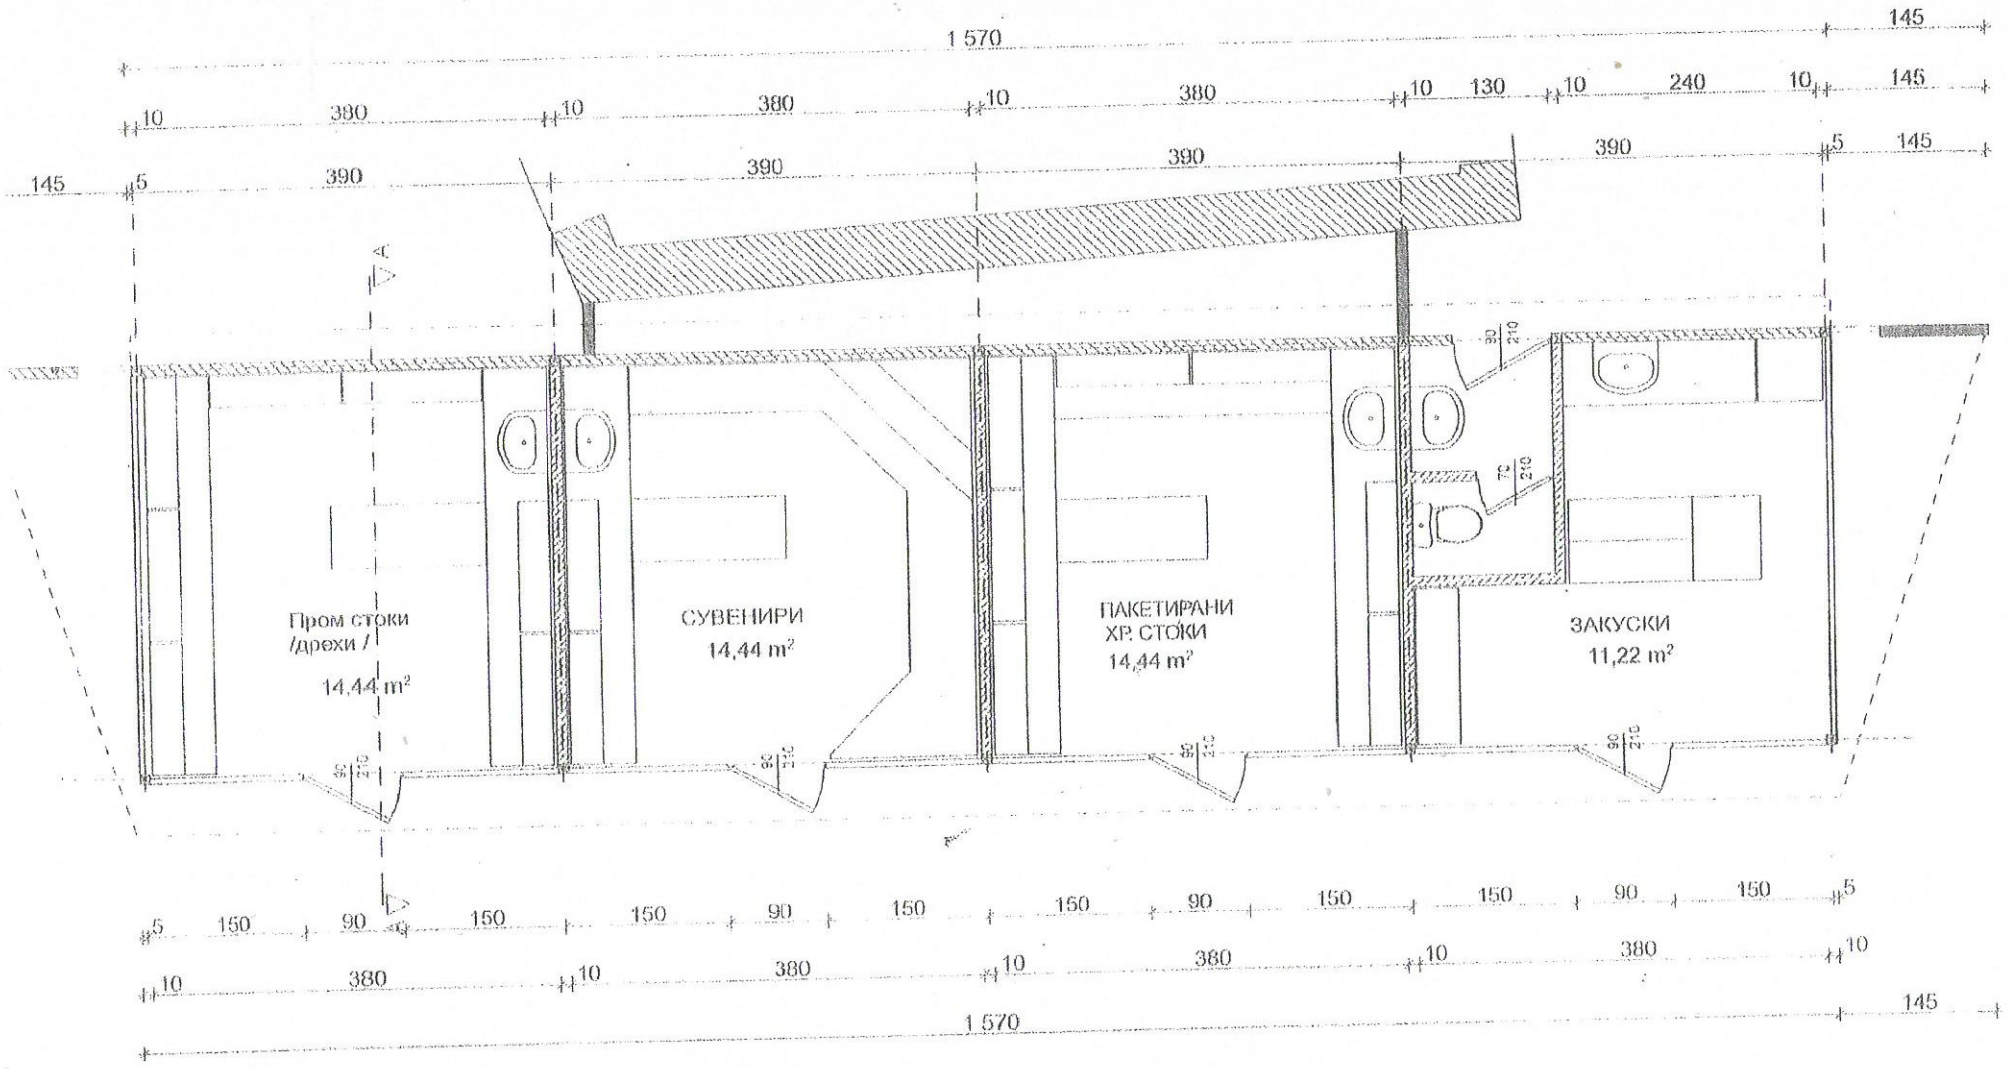

ЗАБЕЛЕЖКИ:

1. Всички подове- теракотни плочи
2. Всички преградни стени - латекс
3. Стените на тоалетната - на н-2м - фаянс

ЛЕГЕНДА

- Преградни стени - гипсокартон
- Външни стени - сандвич-панел
- Витрини - цяло стъкло

СХЕМА

По Решение № 238/05.10.2001 г. на ОС – Поморие и на основание чл. 56 от

ЗУТ

ТЪРГОВСКА ЗОНА "Иван Вазов"- гр. Поморие




ФЕВРУАРИ 2004 г.

ГЛ. АРХИТЕКТ :

/арх. Св. Рашков/

Позиции за търговска дейност - ул. "Витоша", с. Страцин
в ПИ 69746.501.569 - Общинска публична собственост

№ 1.....

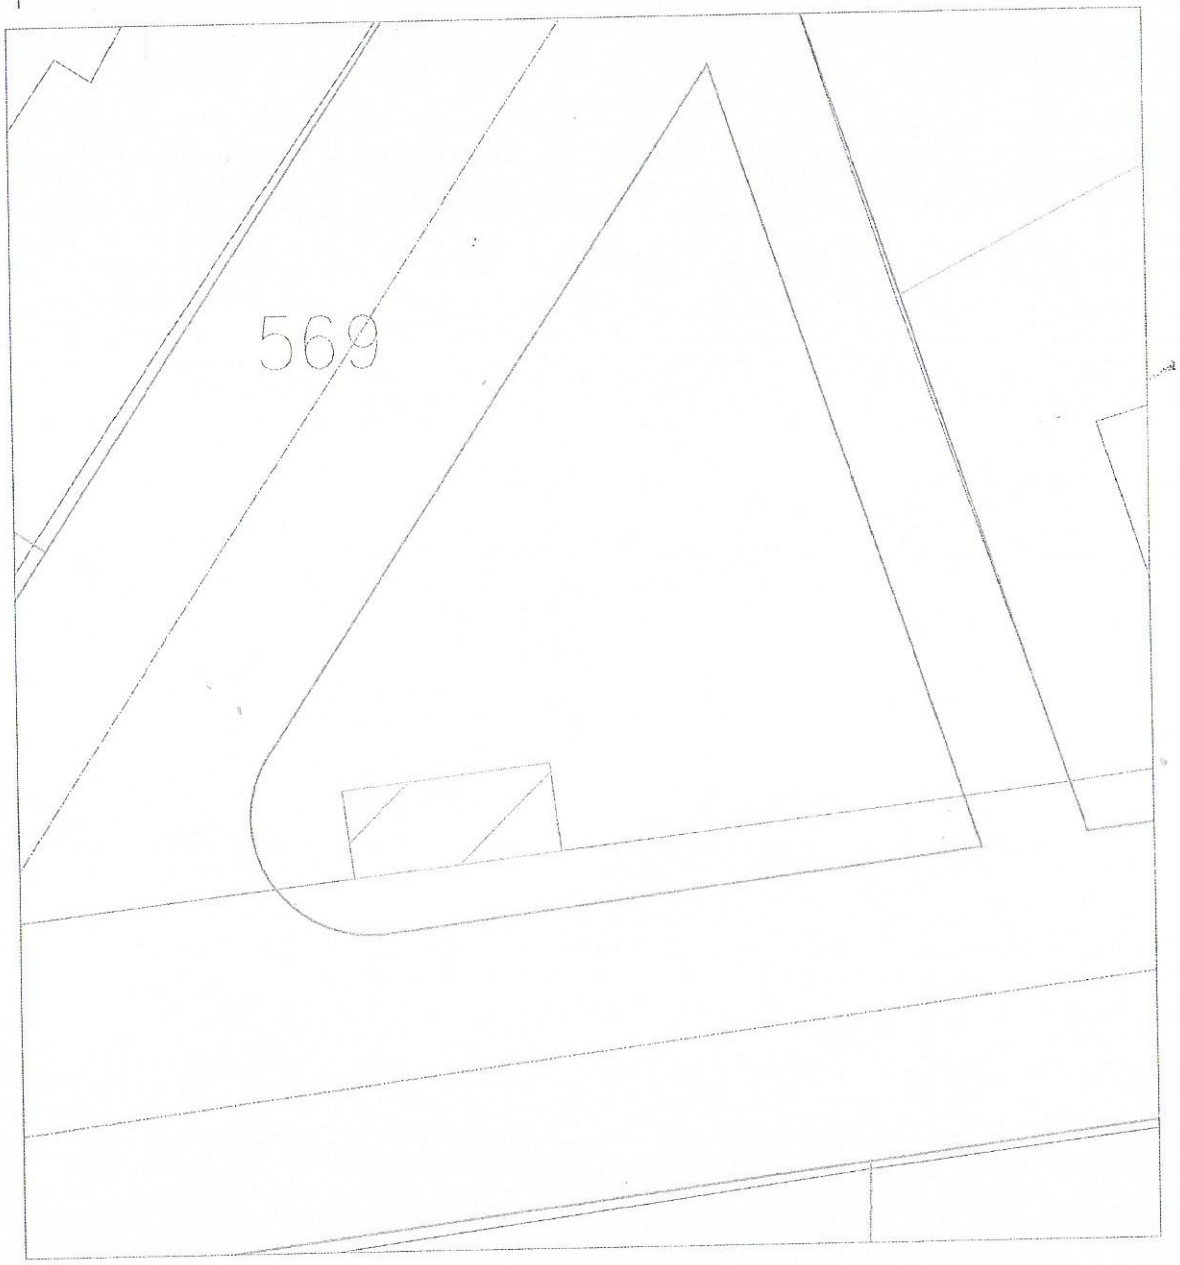

ЛЕГЕНДА:

Искана търговска площ

/Исканата площ е 21 кв.м. /

ОБЩИНА ПОМОРИЕ
ГЛАВЕН АРХИТЕКТ
18.03.26

Изработил: инж. Петър Латунов Ст.Експерт "СУТОС", Община П	Дата: 03.2026г.	Мащаб: 1:250