


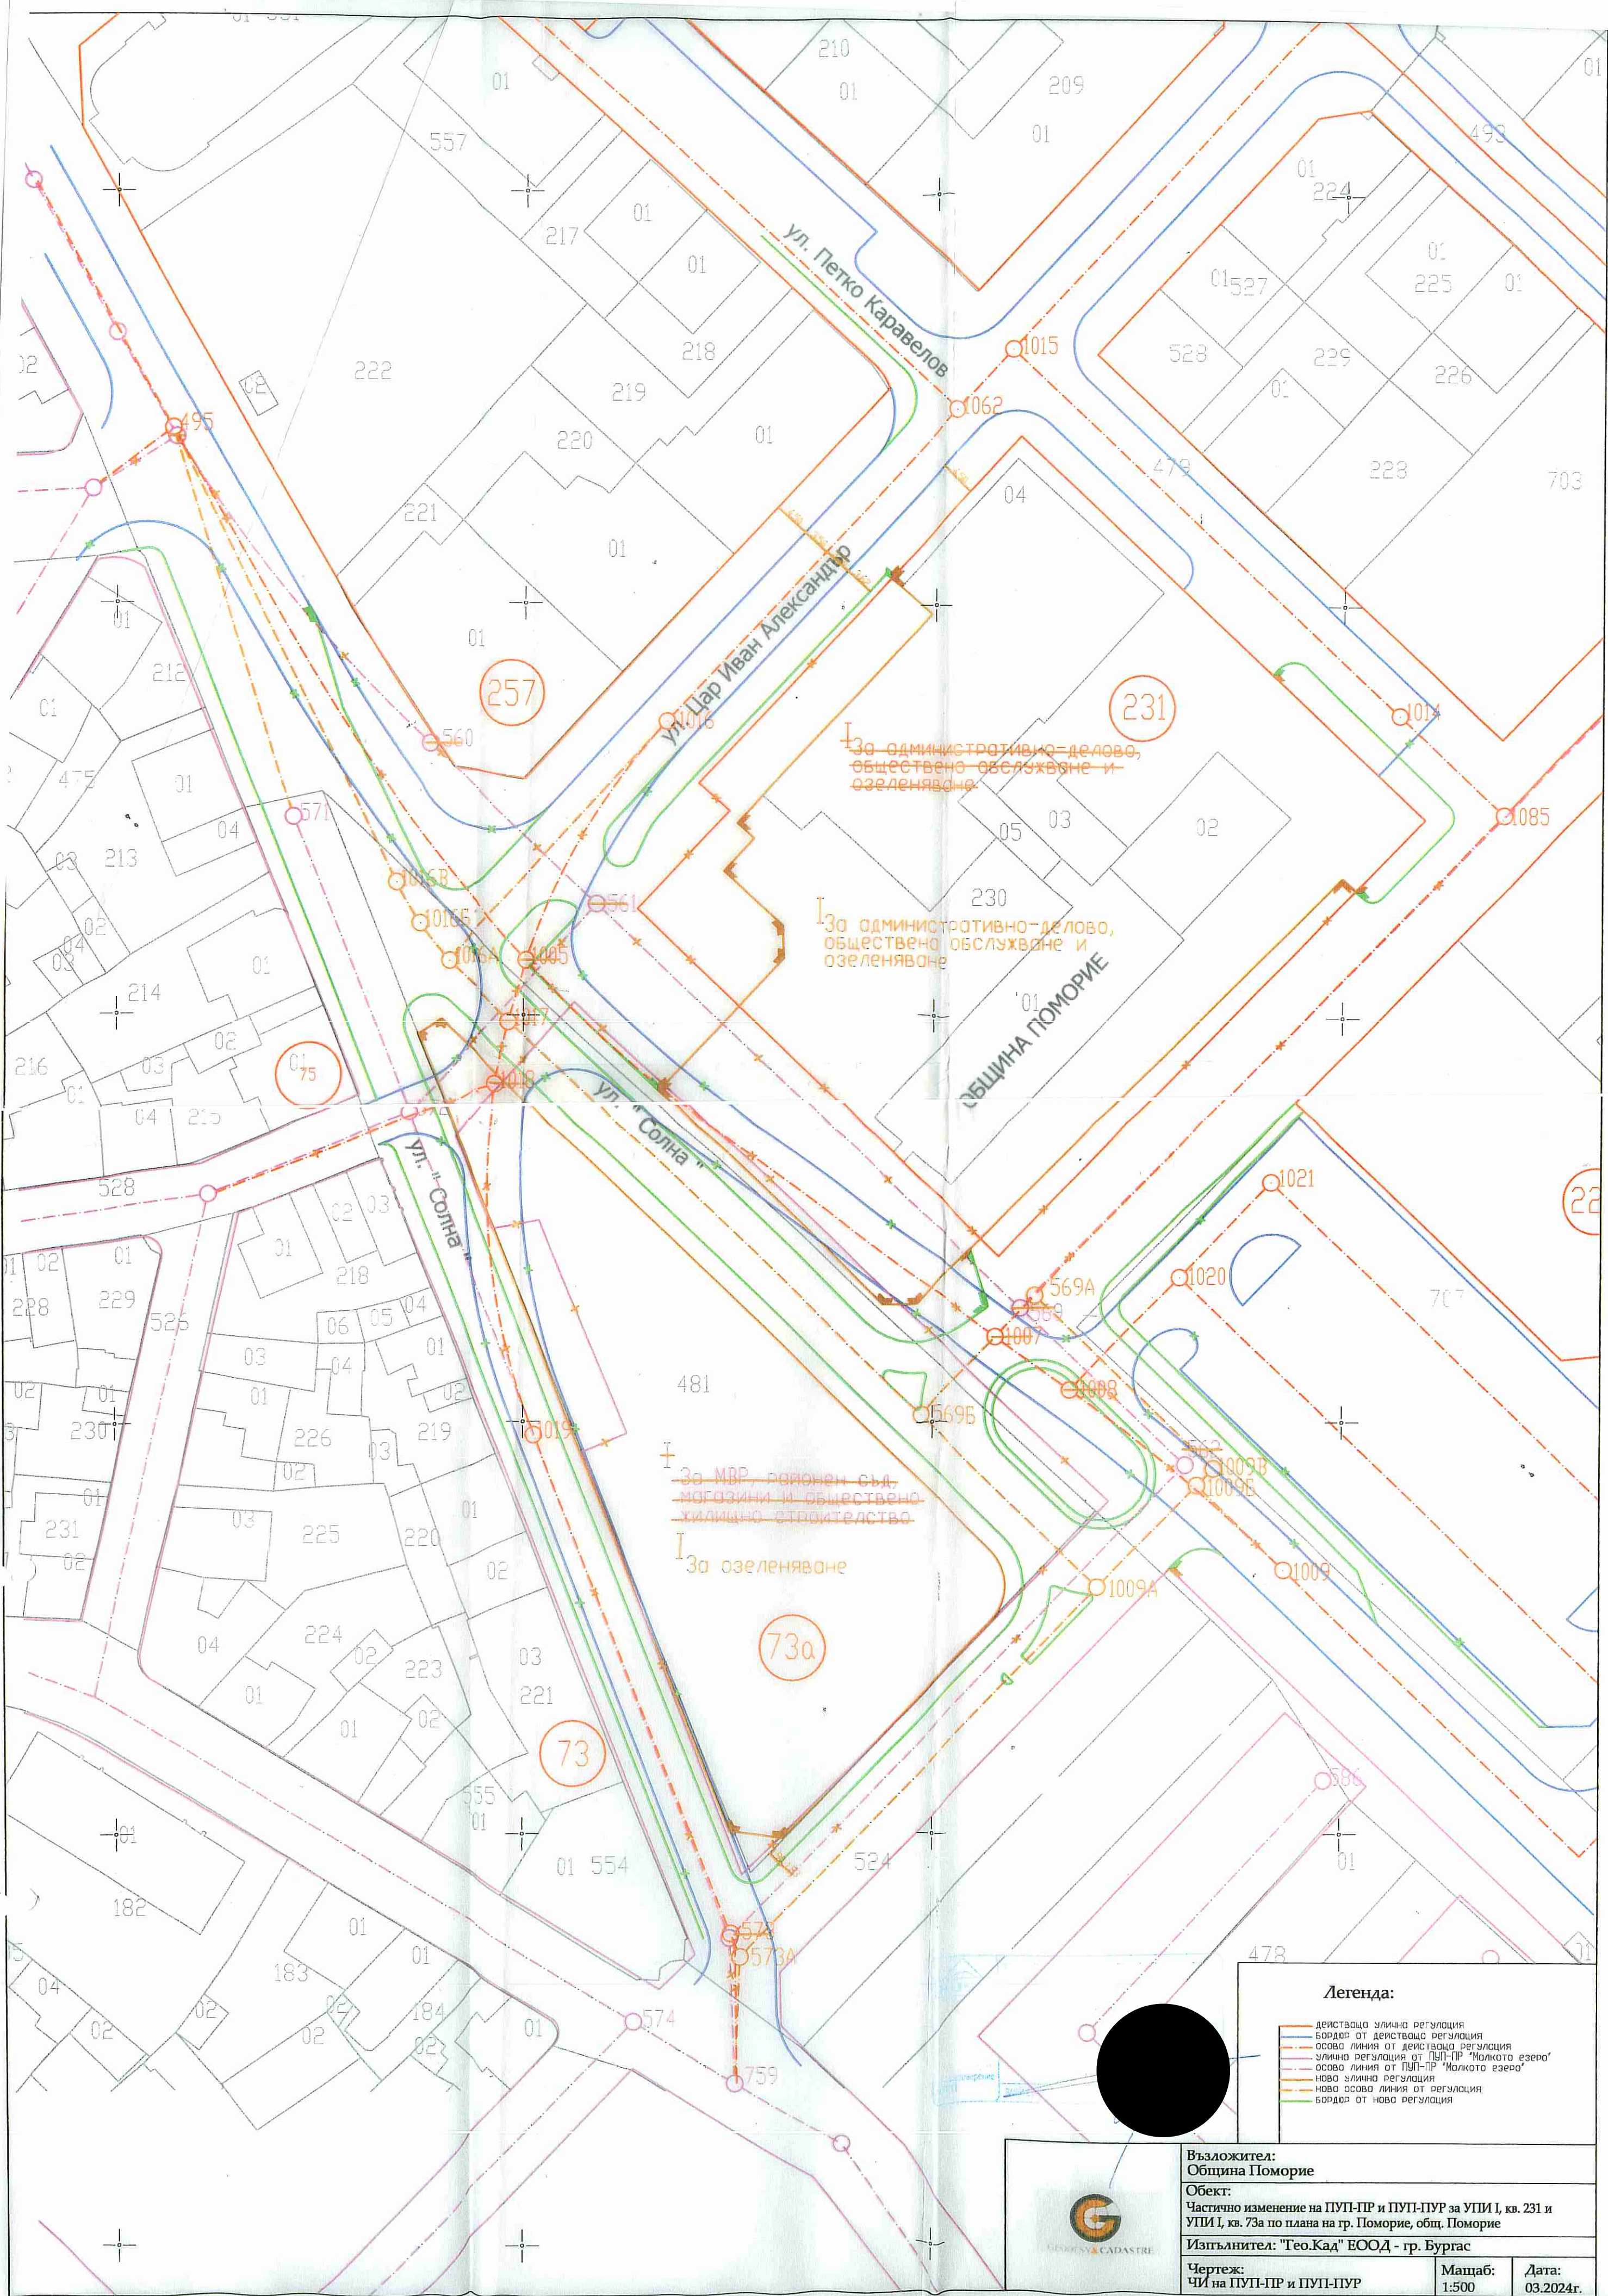

Легенда:

- действащо улично регулирание
- бордер от действащо регулирание
- осова линия от действащо регулирание
- улично регулирание от ПУП-ПР "Молкото езеро"
- осова линия от ПУП-ПР "Молкото езеро"
- нова улично регулирание
- нова осова линия от регулирание
- бордер от нова регулирание



ГЕОКАД

Възложител:
Община Поморие

Обект:
Частично изменение на ПУП-ПР и ПУП-ПУР за УПИ I, кв. 231 и
УПИ I, кв. 73а по плана на гр. Поморие, общ. Поморие

Изпълнител: "Гео.Кад" ЕООД - гр. Бургас

Чертеж: ЧИ на ПУП-ПР и ПУП-ПУР	Мащаб: 1:500	Дата: 03.2024г.
-----------------------------------	-----------------	--------------------