


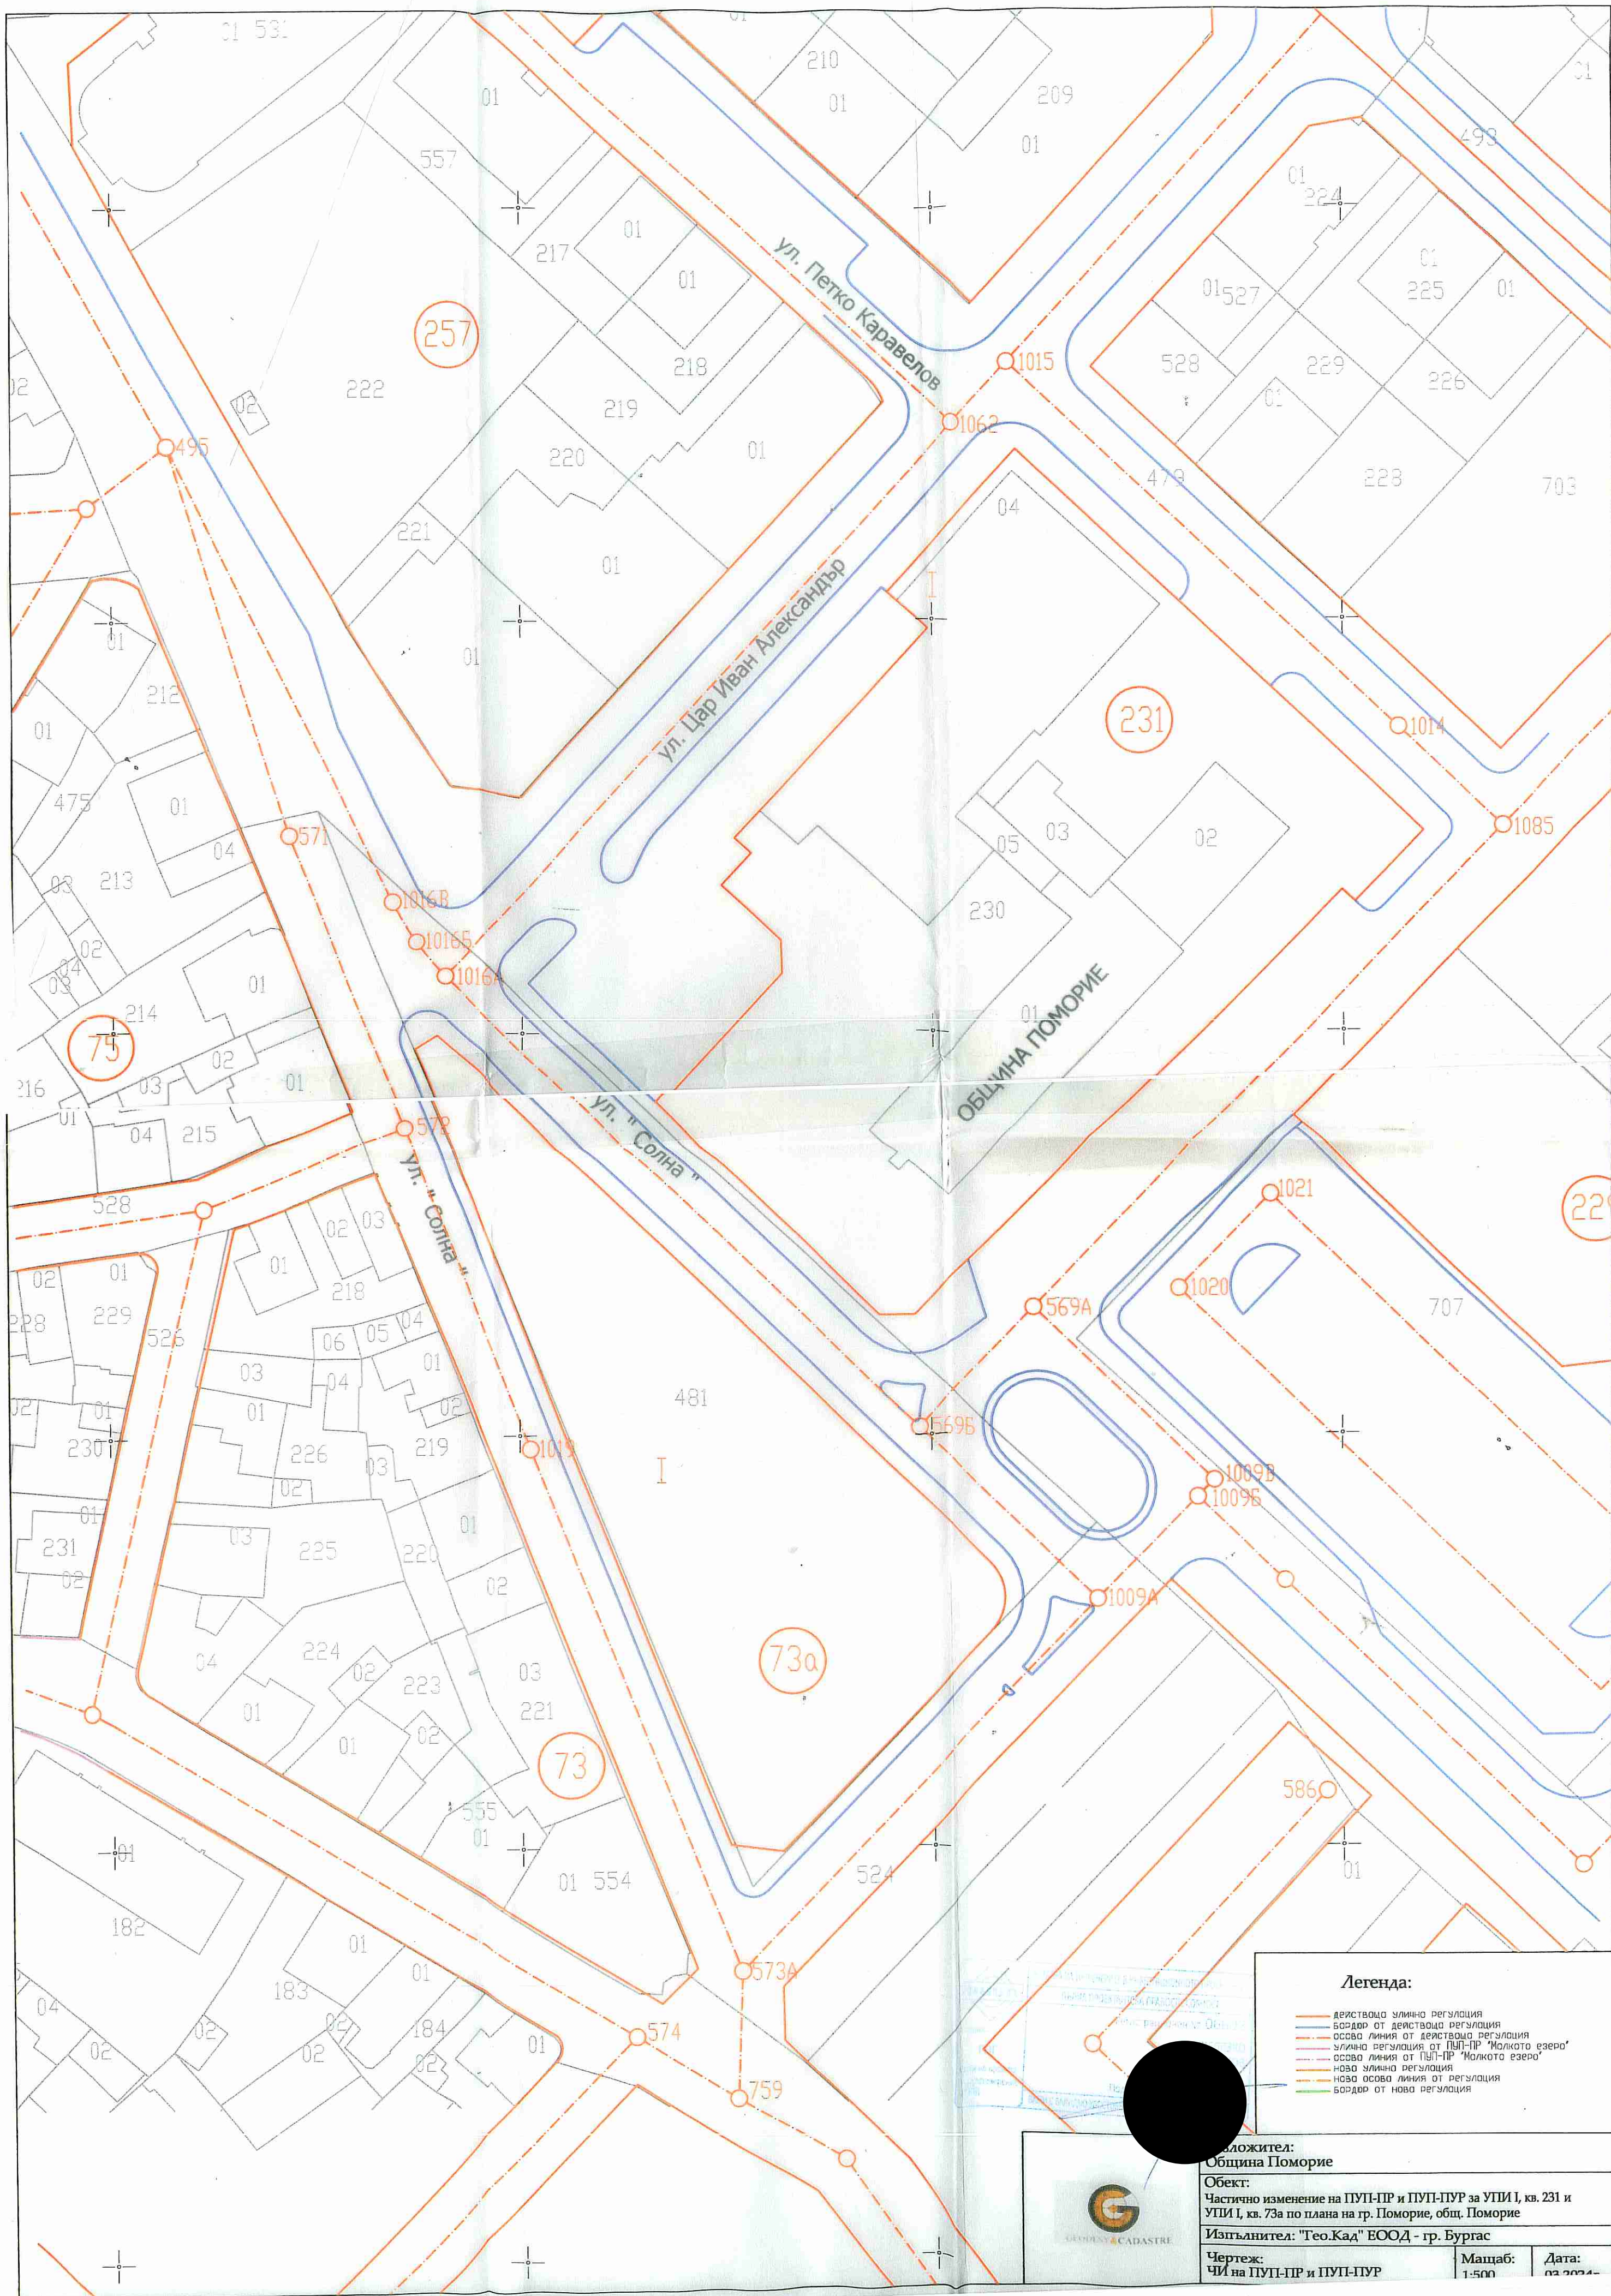

Легенда:

- действаща улична регулация
- бордюр от действаща регулация
- осова линия от действаща регулация
- улична регулация от ПУП-ПР "Молкото езеро"
- осова линия от ПУП-ПР "Молкото езеро"
- нова улична регулация
- нова осова линия от регулация
- бордюр от нова регулация

Вложител:
Община Поморие

Обект:
Частично изменение на ПУП-ПР и ПУП-ПУР за УПИ I, кв. 231 и
УПИ I, кв. 73а по плана на гр. Поморие, общ. Поморие

Изпълнител: "Гео.Кад" ЕООД - гр. Бургас

Чертеж:
ЧИ на ПУП-ПР и ПУП-ПУР

Мащаб:
1:500

Дата:
02.2024