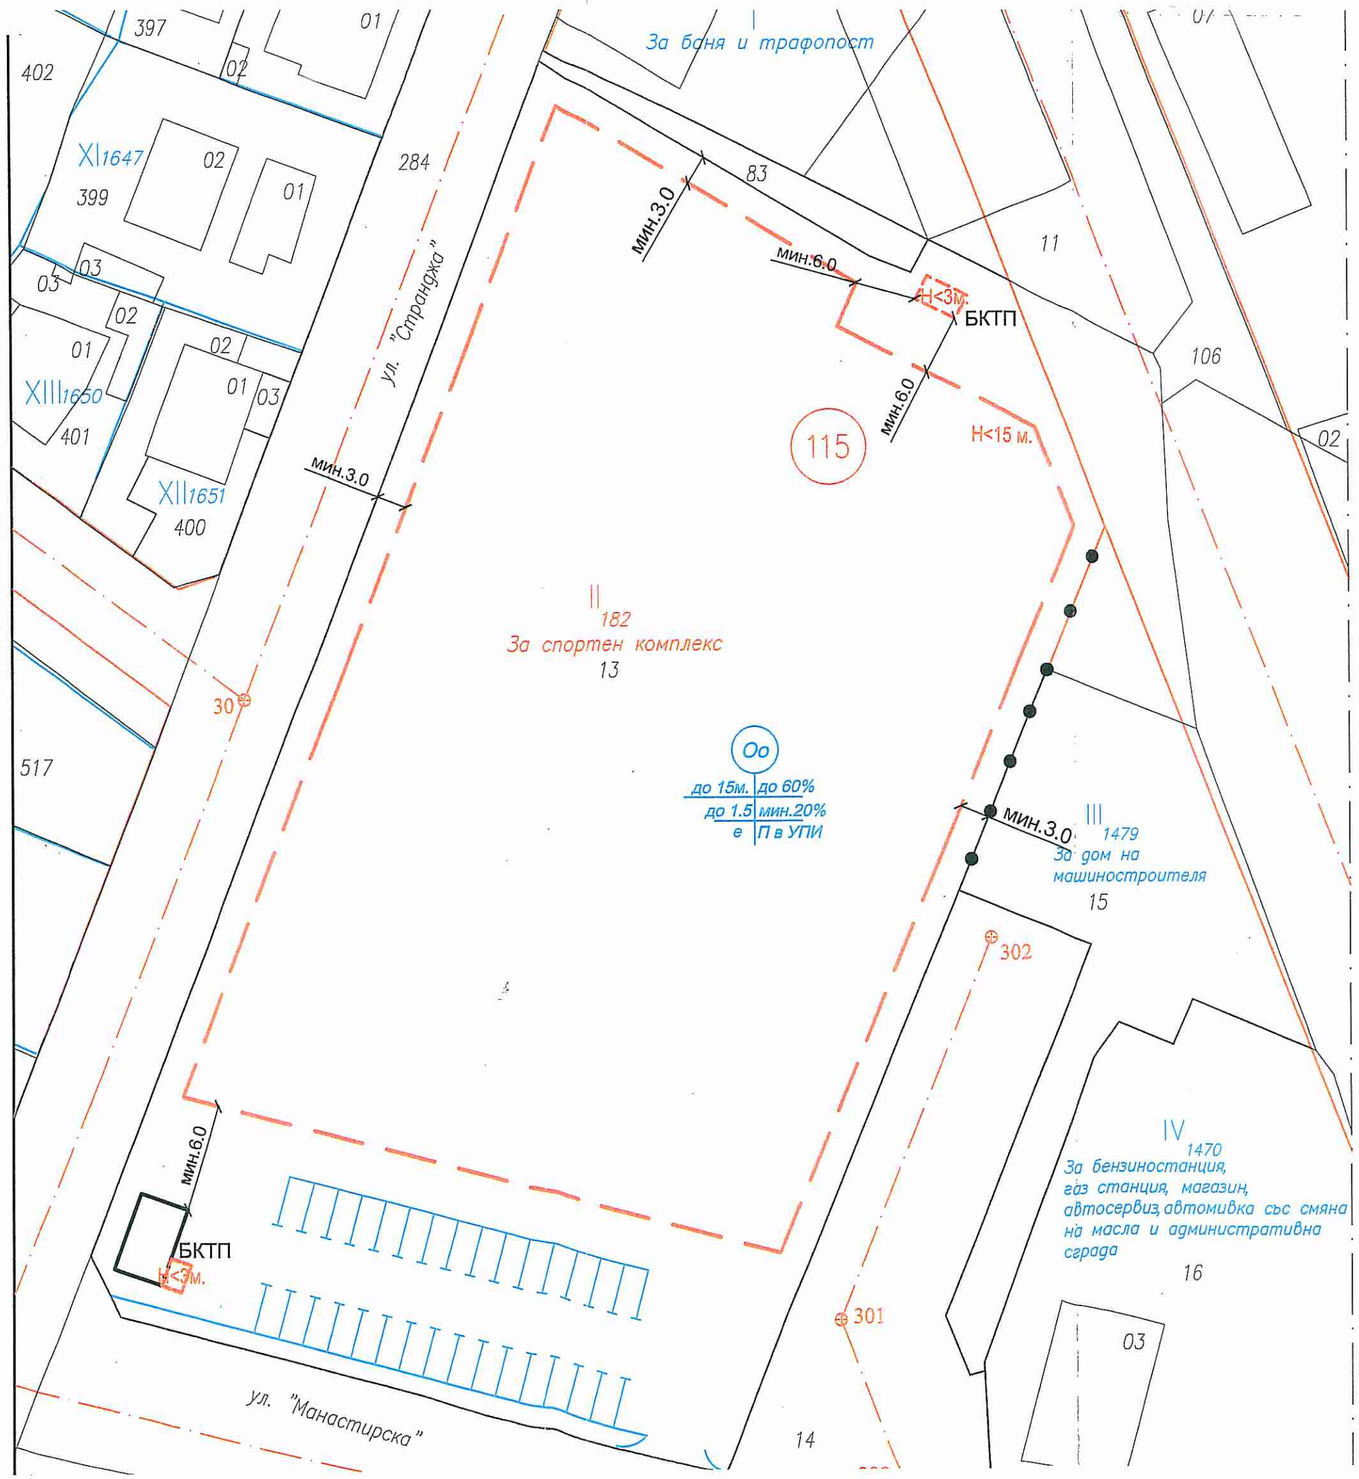

НОМЕР НА КВАРТАЛ	НОМЕР НА УПИ	УСТРОЙСТВЕНА ЗОНА	ПОЗЕМЛЕН ИМОТ С УСТАНОВЕНО ПРЕДНАЗНАЧЕНИЕ	ЗАДЪЛЖИТЕЛНА	МАКСИМАЛНА	ВЪЗМОЖНА "от - до"	ПЪТНОСТ НА ЗАСТРОЯВАНЕ	КОЕФИЦИЕНТ НА ИНТЕНЗИВНОСТ	МИНИМАЛНА ОЗЕЛЕНЕНА ПЛОЩ	СВОБОДНО - е	СВЪРЗАНО В ДВА СЪСЕДНИ ИМОТА	СВЪРЗАНО - с
115	II	Оо	За спортен комплекс		до 15 м		до 60%	до 1.5	мин. 20%	О		

ЗАБЕЛЕЖКИ:

1) Линиите на застрояване за застройката в УПИ I се определят при спазване изискванията на чл.35,ал.2 от ЗУТ
2) Необходимите места за паркиране и гариране се осигуряват в границите на УПИ - чл. 43, ал 1 от ЗУТ и в съответствие с Наредба № РД-02-20-2 / от 20.12.2017 г. за планиране и проектиране на комуникационно - транспортната система на урбанизираните територии;
3) В югозападната и в североизточната част на УПИ I се осигурява възможност за ситуиране на БКТП в условията на допълващо застрояване по реда на чл.42,ал.3 и чл.91 от ЗУТ

КЕЦ Поморие
ЕВН група
Съгласувано с ЕВН
Писмо №
Дата 25.06.24г.
ЕВЮГ ЕВН група
КЛИЕНТСКИ ЦЕНТЪР 24 ПОМОРИЕ

ПЪЛНА ПРОЕКТАНТСКА ПРАВОСПО...
арх. ВЕСЕЛИНА ГЕОРГИЕВА ПЕТКОВА-ИЛ...
дата 05.2024г.

[redacted]

арх. В.Илиева	*Изменение на ПУП-ПРЗ за УПИ II, кв.115, по плана на гр.Поморие,ПИ с идентифик. 57491.505.13 по КК*
Част: Градоустройство	ПЛАН ЗА РЕГУЛАЦИЯ И ЗАСТРОЯВАНЕ
Фаза: ОП	Мащаб: 1:500 | Лист: 4/5 | Дата: 05.24г.