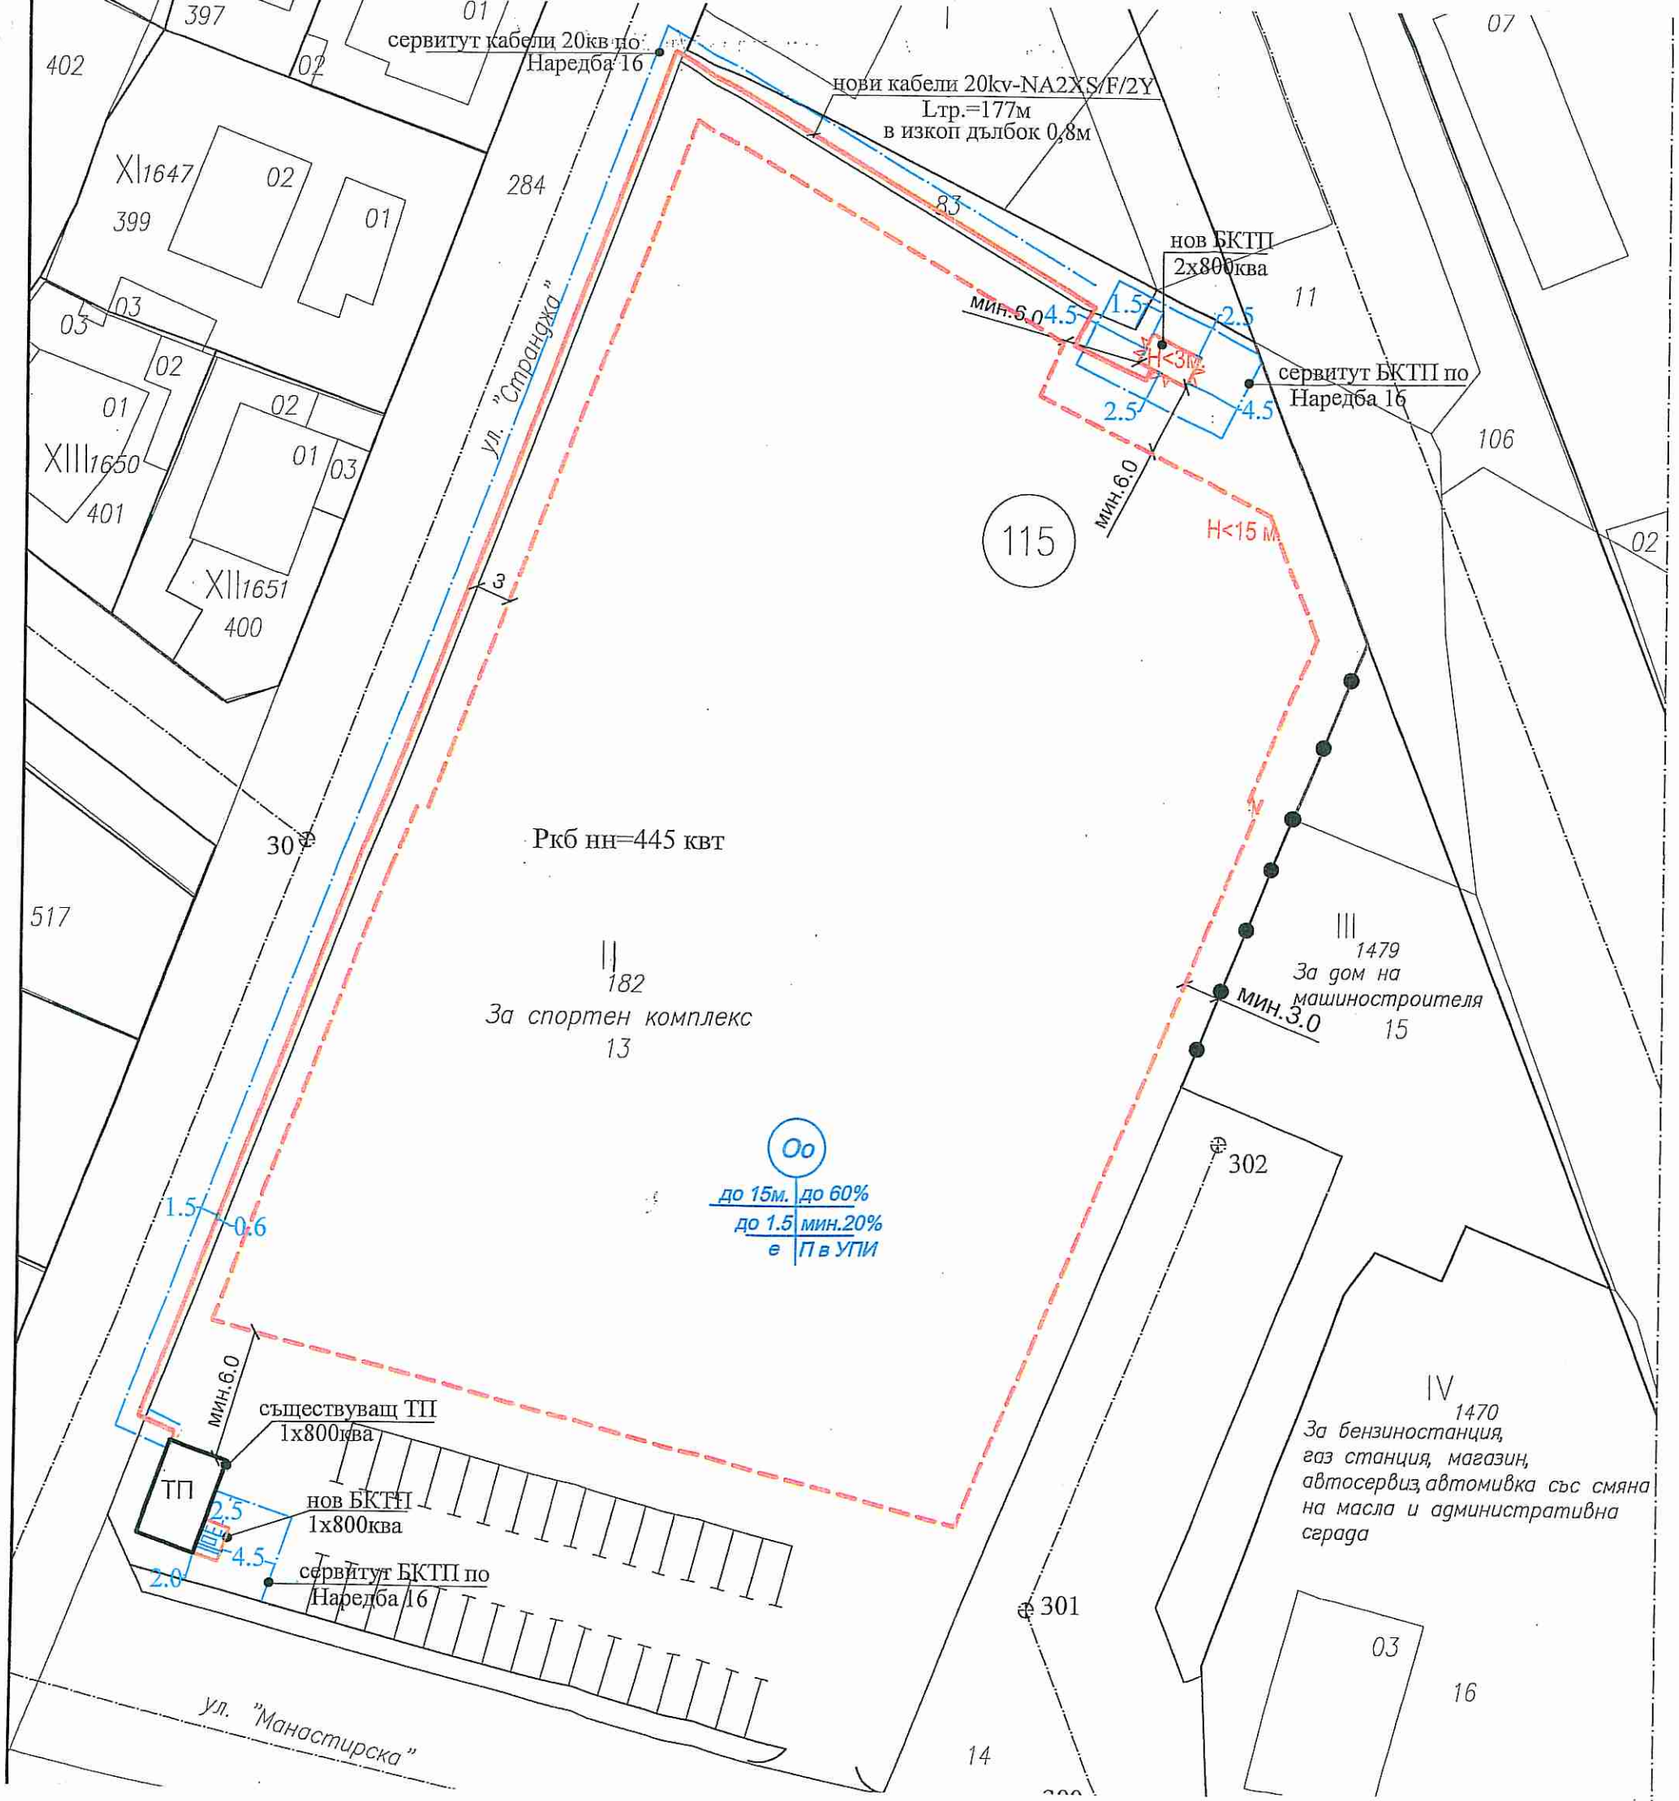

НОМЕР НА КВАРТАЛ	НОМЕР НА УПИ	УСТРОЙСТВЕНА ЗОНА	ПОЗЕМЛЕН ИМОТ С УСТАНОВЕНО ПРЕДНАЗНАЧЕНИЕ	ЗАДЪЛЖИТЕЛНА	МАКСИМАЛНА	ВЪЗМОЖНА "от - до"	ПЛЪТНОСТ НА ЗАСТРОЯВАНЕ	КОЕФИЦИЕНТ НА ИНТЕНЗИВНОСТ	МИНИМАЛНА ОЗЕЛЕНЕНА ПЛОЩ	СВОБОДНО - е	СВЪРЗАНО В ДВА СЪСЕДНИ ИМОТА	СВЪРЗАНО - с
115	II	Оо	За спортен комплекс		до 15 м		до 60%	до 1.5	мин. 20%	o		

ЗАБЕЛЕЖКИ:

1) Линиите на застрояване за застройката в УПИ I се определят при спазване изискванията на чл.35,ал.2 от ЗУТ
2) Необходимите места за паркиране и гариране се осигуряват в границите на УПИ - чл. 43, ал 1 от ЗУТ и в съответствие с Наредба № РД-02-20-2 / от 20.12.2017 г. за планиране и проектиране на комуникационно - транспортната система на урбанизираните територии;
3) В югозападната и в североизточната част на УПИ I се осигурява възможност за ситуиране на БКТП в условията на допълващо застрояване по реда на чл.42,ал.3 и чл.91 от ЗУТ

КАМАРА НА ИНЖЕНЕРИТЕ В ИНВЕСТИЦИОННОТО ПРОЕКТИРАНЕ
ПЪЛНА ПРОЕКТАНТСКА ПРАВОСПОСОБНОСТ
Регистрационен № 03878
Секция: ЕАСТ
Части на проекта: по удостоверение за ППП
Подпис
ВАЖИ С ВАЛИДНО УДОСТОВЕРЕНИЕ ЗА П

схема ЕЛЕКТРОСНАБДЯВАНЕ

обект:Изменение на ПУП-ПРЗ за обект: УПИ II, кв.115, по плана на гр.Поморие,ПИ с идентифик. 57491.505.13 по КК

проектант: инж Ася Малакова	
съгласували: *Арх: арх. В.Илиева* *ВК: инж Б.Желязкова* *ВП:инж Л.Маринова*	

Част: електро Фаза: ОП Мащаб: 1:500 Лист: 1 Дата:05.24г.