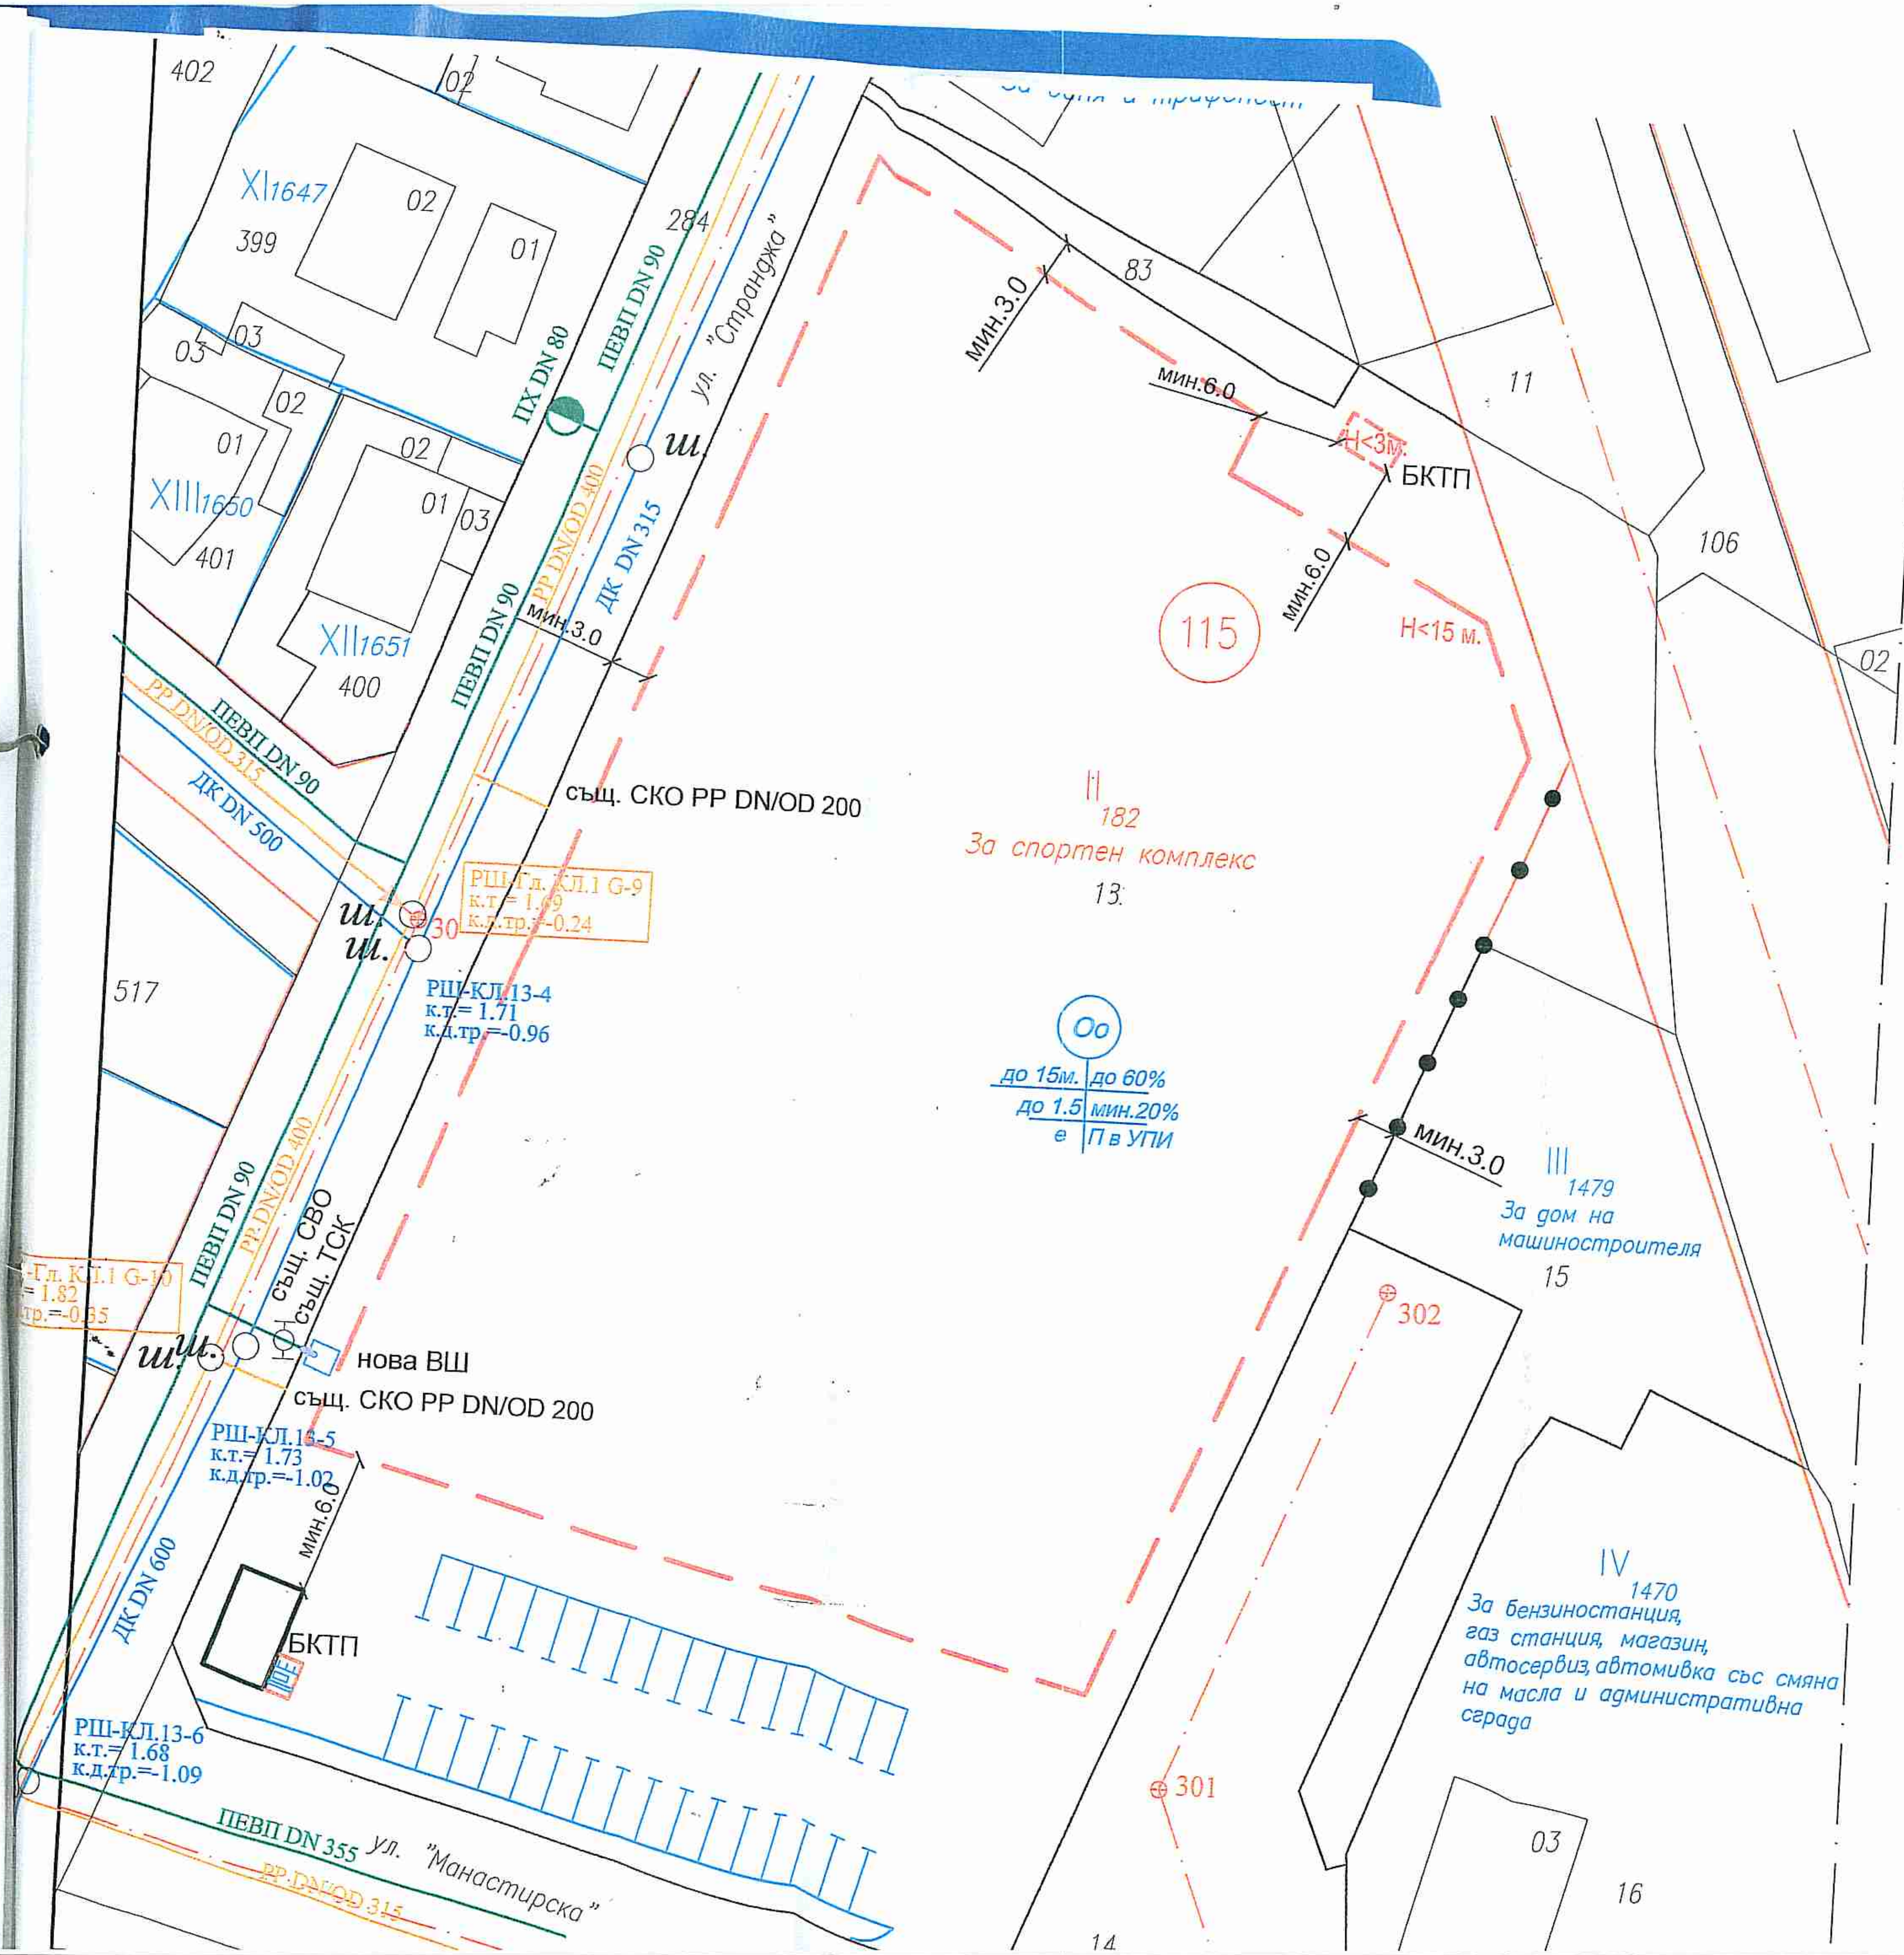

НОМЕР НА КВАРТАЛ	НОМЕР НА УПИ	УСТРОЙСТВЕНА ЗОНА	ПОЗЕМЛЕН ИМОТ С УСТАНОВЕНО ПРЕДНАЗНАЧЕНИЕ	ЗАДЪЛЖИТЕЛНА	МАКСИМАЛНА	ВЪЗМОЖНА "от - до"	ПЛЪТНОСТ НА ЗАСТРОЯВАНЕ	КОЕФИЦИЕНТ НА ИНТЕНЗИВНОСТ	МИНИМАЛНА ОЗЕЛЕНЕНА ПЛОЩ	СВОБОДНО - е	СВЪРЗАНО В ДВА СЪСЕДНИ ИМОТА
115	I	Оо	За спортен комплекс		до 15 м		до 60%	до 1.5	мин. 20%	о	

"ВиК" ЕАД гр. Бургас
Писмо с изх № ПС-... Дата: 30.05.2024 Подпис: [redacted]
инж. [redacted]

ВОДОСНАБДЯВАНЕ И КАНАЛИЗАЦИЯ - ЕАД БУРГАС

КАМАРА НА ИНЖЕНЕРИТЕ В ИНВЕСТИЦИОННОТО ПРОЕКТИРАНЕ
ПЪЛНА ПРОЕКТАНТСКА ПРАВОСПОСОБНОСТ
Регистрационен № 037[redacted]
Секция: ВС
Части на проекта: по удостоверение за ППП
инж. БОЖ[redacted]
ЖЕЛЯ[redacted]
Подпис: [redacted]
ВАЖИ С ВАЛИДНО УДОСТОВЕРЕНИЕ ЗА [redacted]

инж. Б.Желязкова	Изменение на ПУП-ПРЗ за УПИ II, кв.115, по плана на гр.Поморие,ПИ с идентифик.