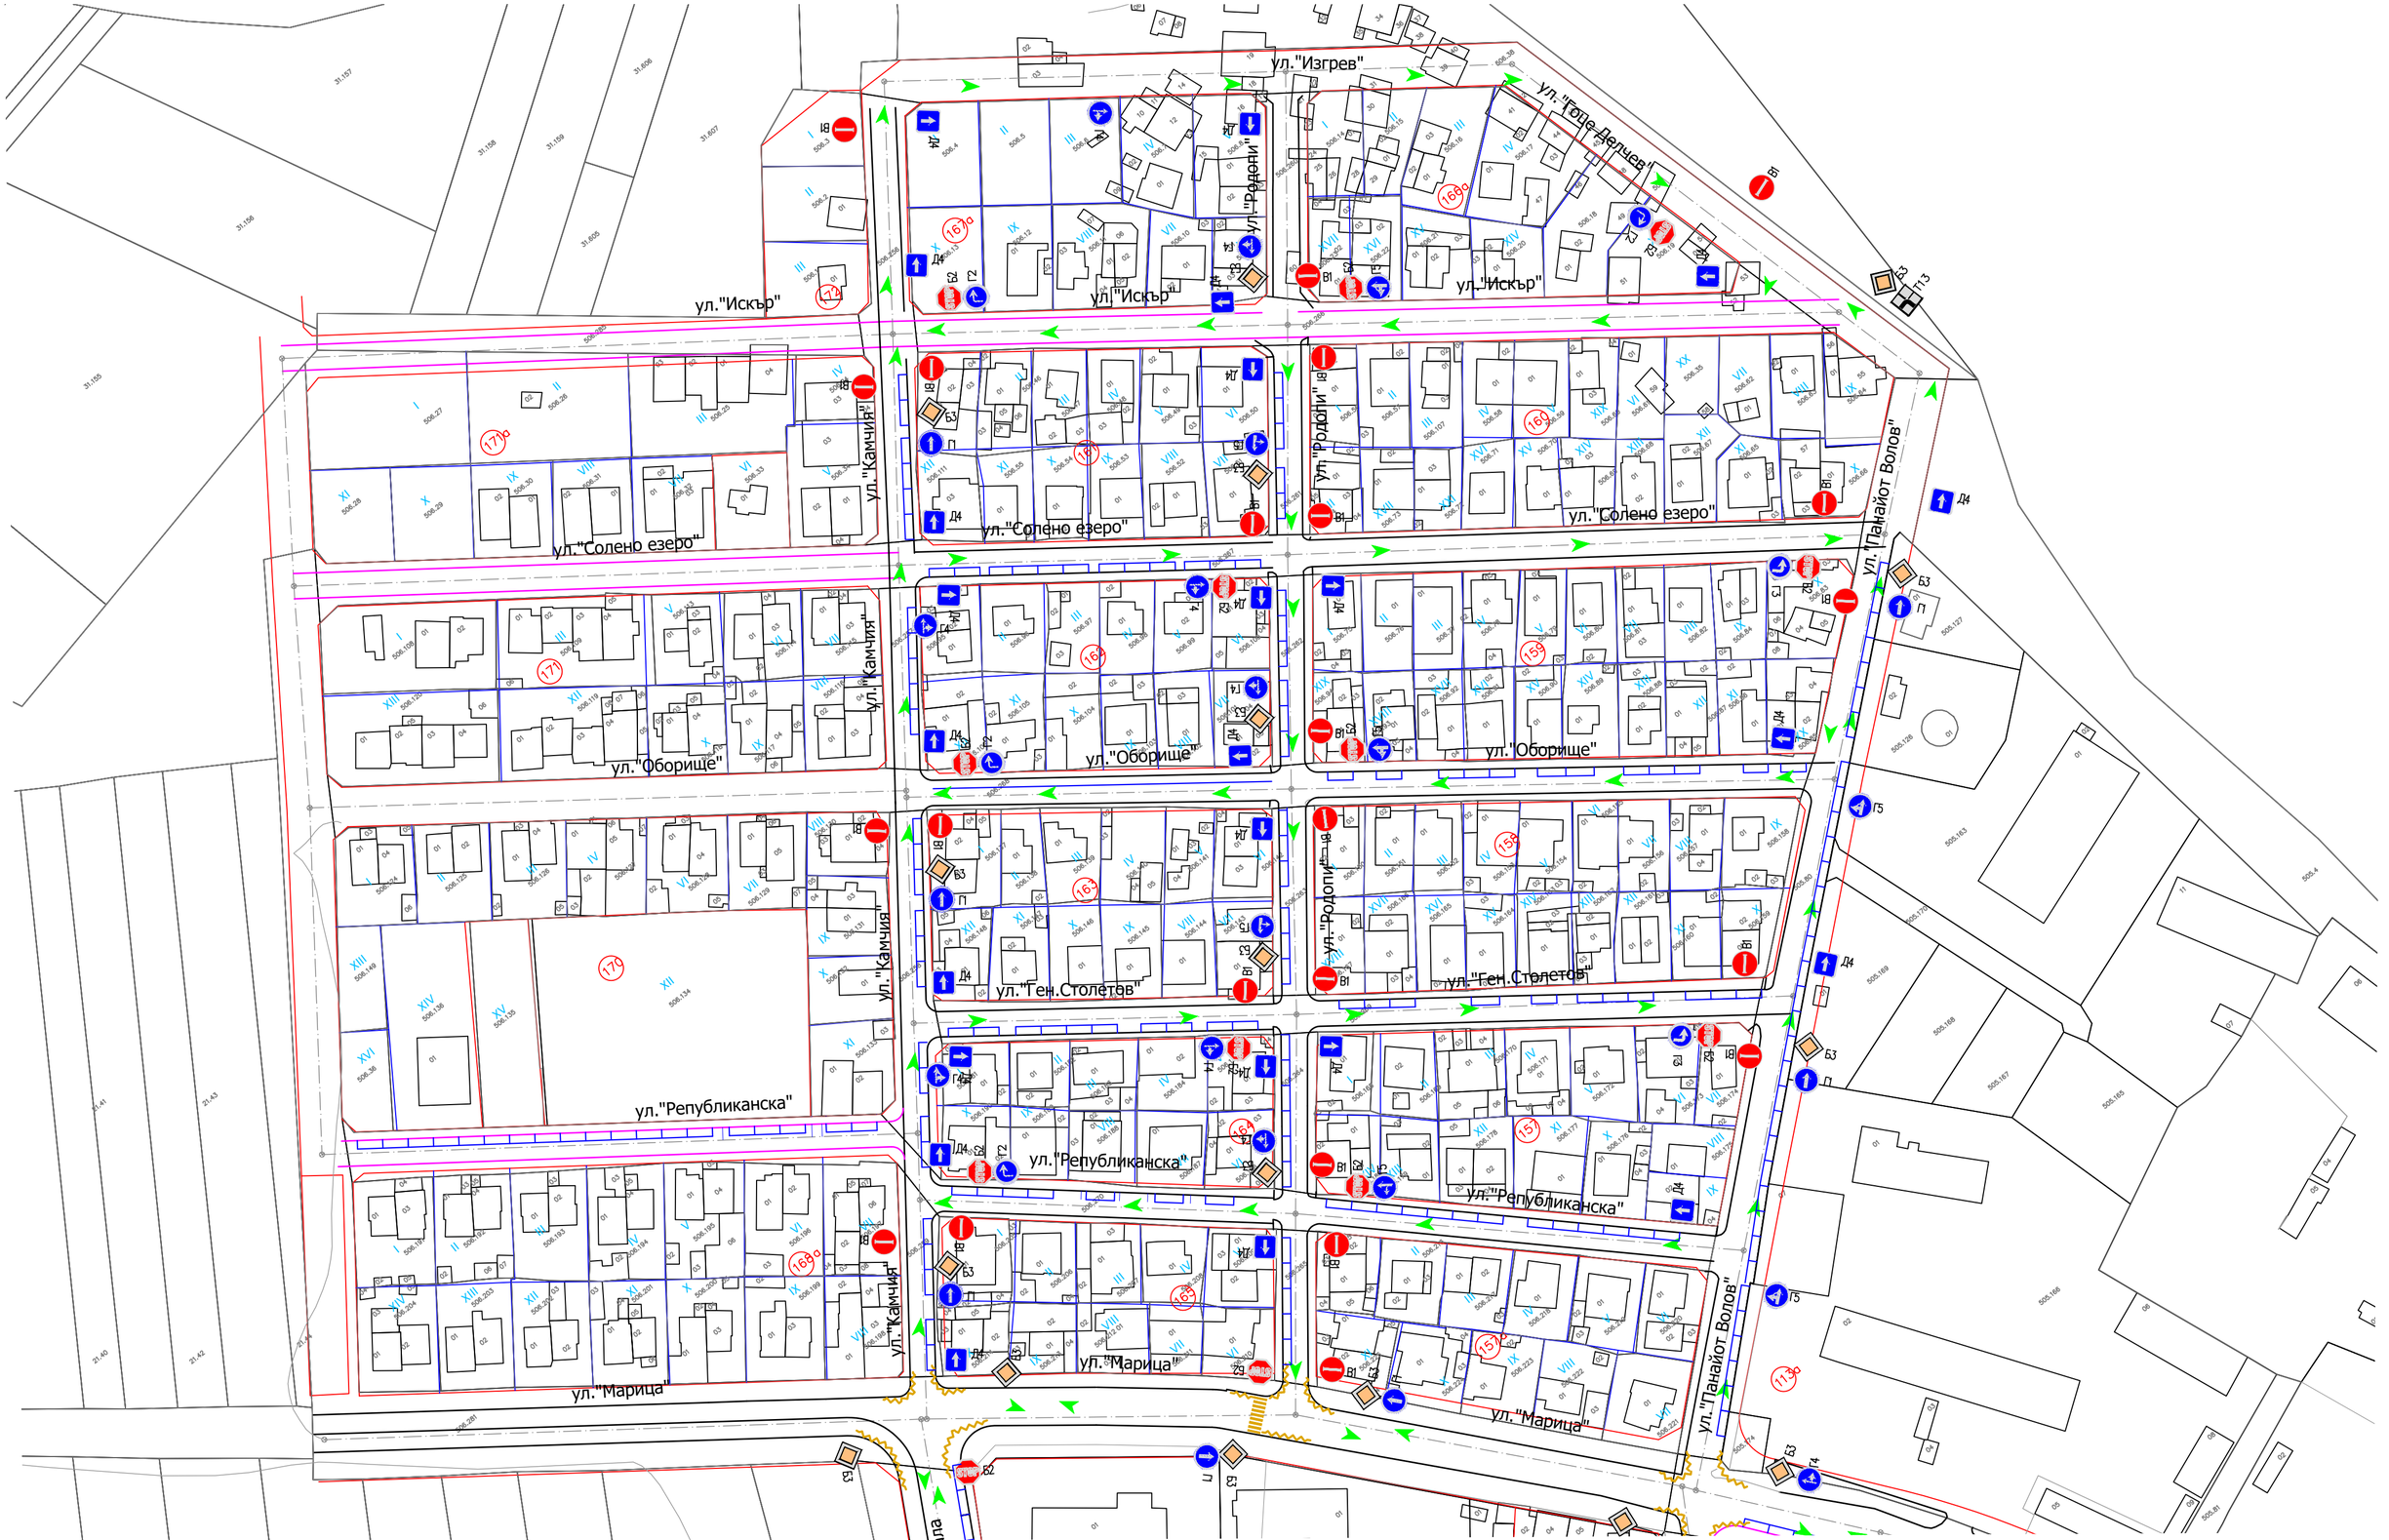

Проектант: инж. Й.Георгиев	ВЪЗЛОЖИТЕЛ: ОБЩИНА ПОМОРИЕ, ул. "Солна 5, гр. Поморие	ДОГОВОР No Д-163/ 30.05.2025г	ОБЕКТ: Изработване на проект за посоченост на улиците , начин на паркиране и организация на движение в кв."Свети Георги" гр.Поморие - работна фаза	Дата: 2025 г.
	ИЗПЪЛНИТЕЛ: „Т-ПРОЕКТ" ЕООД, гр. Бургас, ул."Странджа" 15,ет.9	ФАЗА: ТП / МАЩАБ: 1:1000	ЧАСТ: ПЪТНА СЪДЪРЖАНИЕ: Организация на движение	Чертеж №: 1