


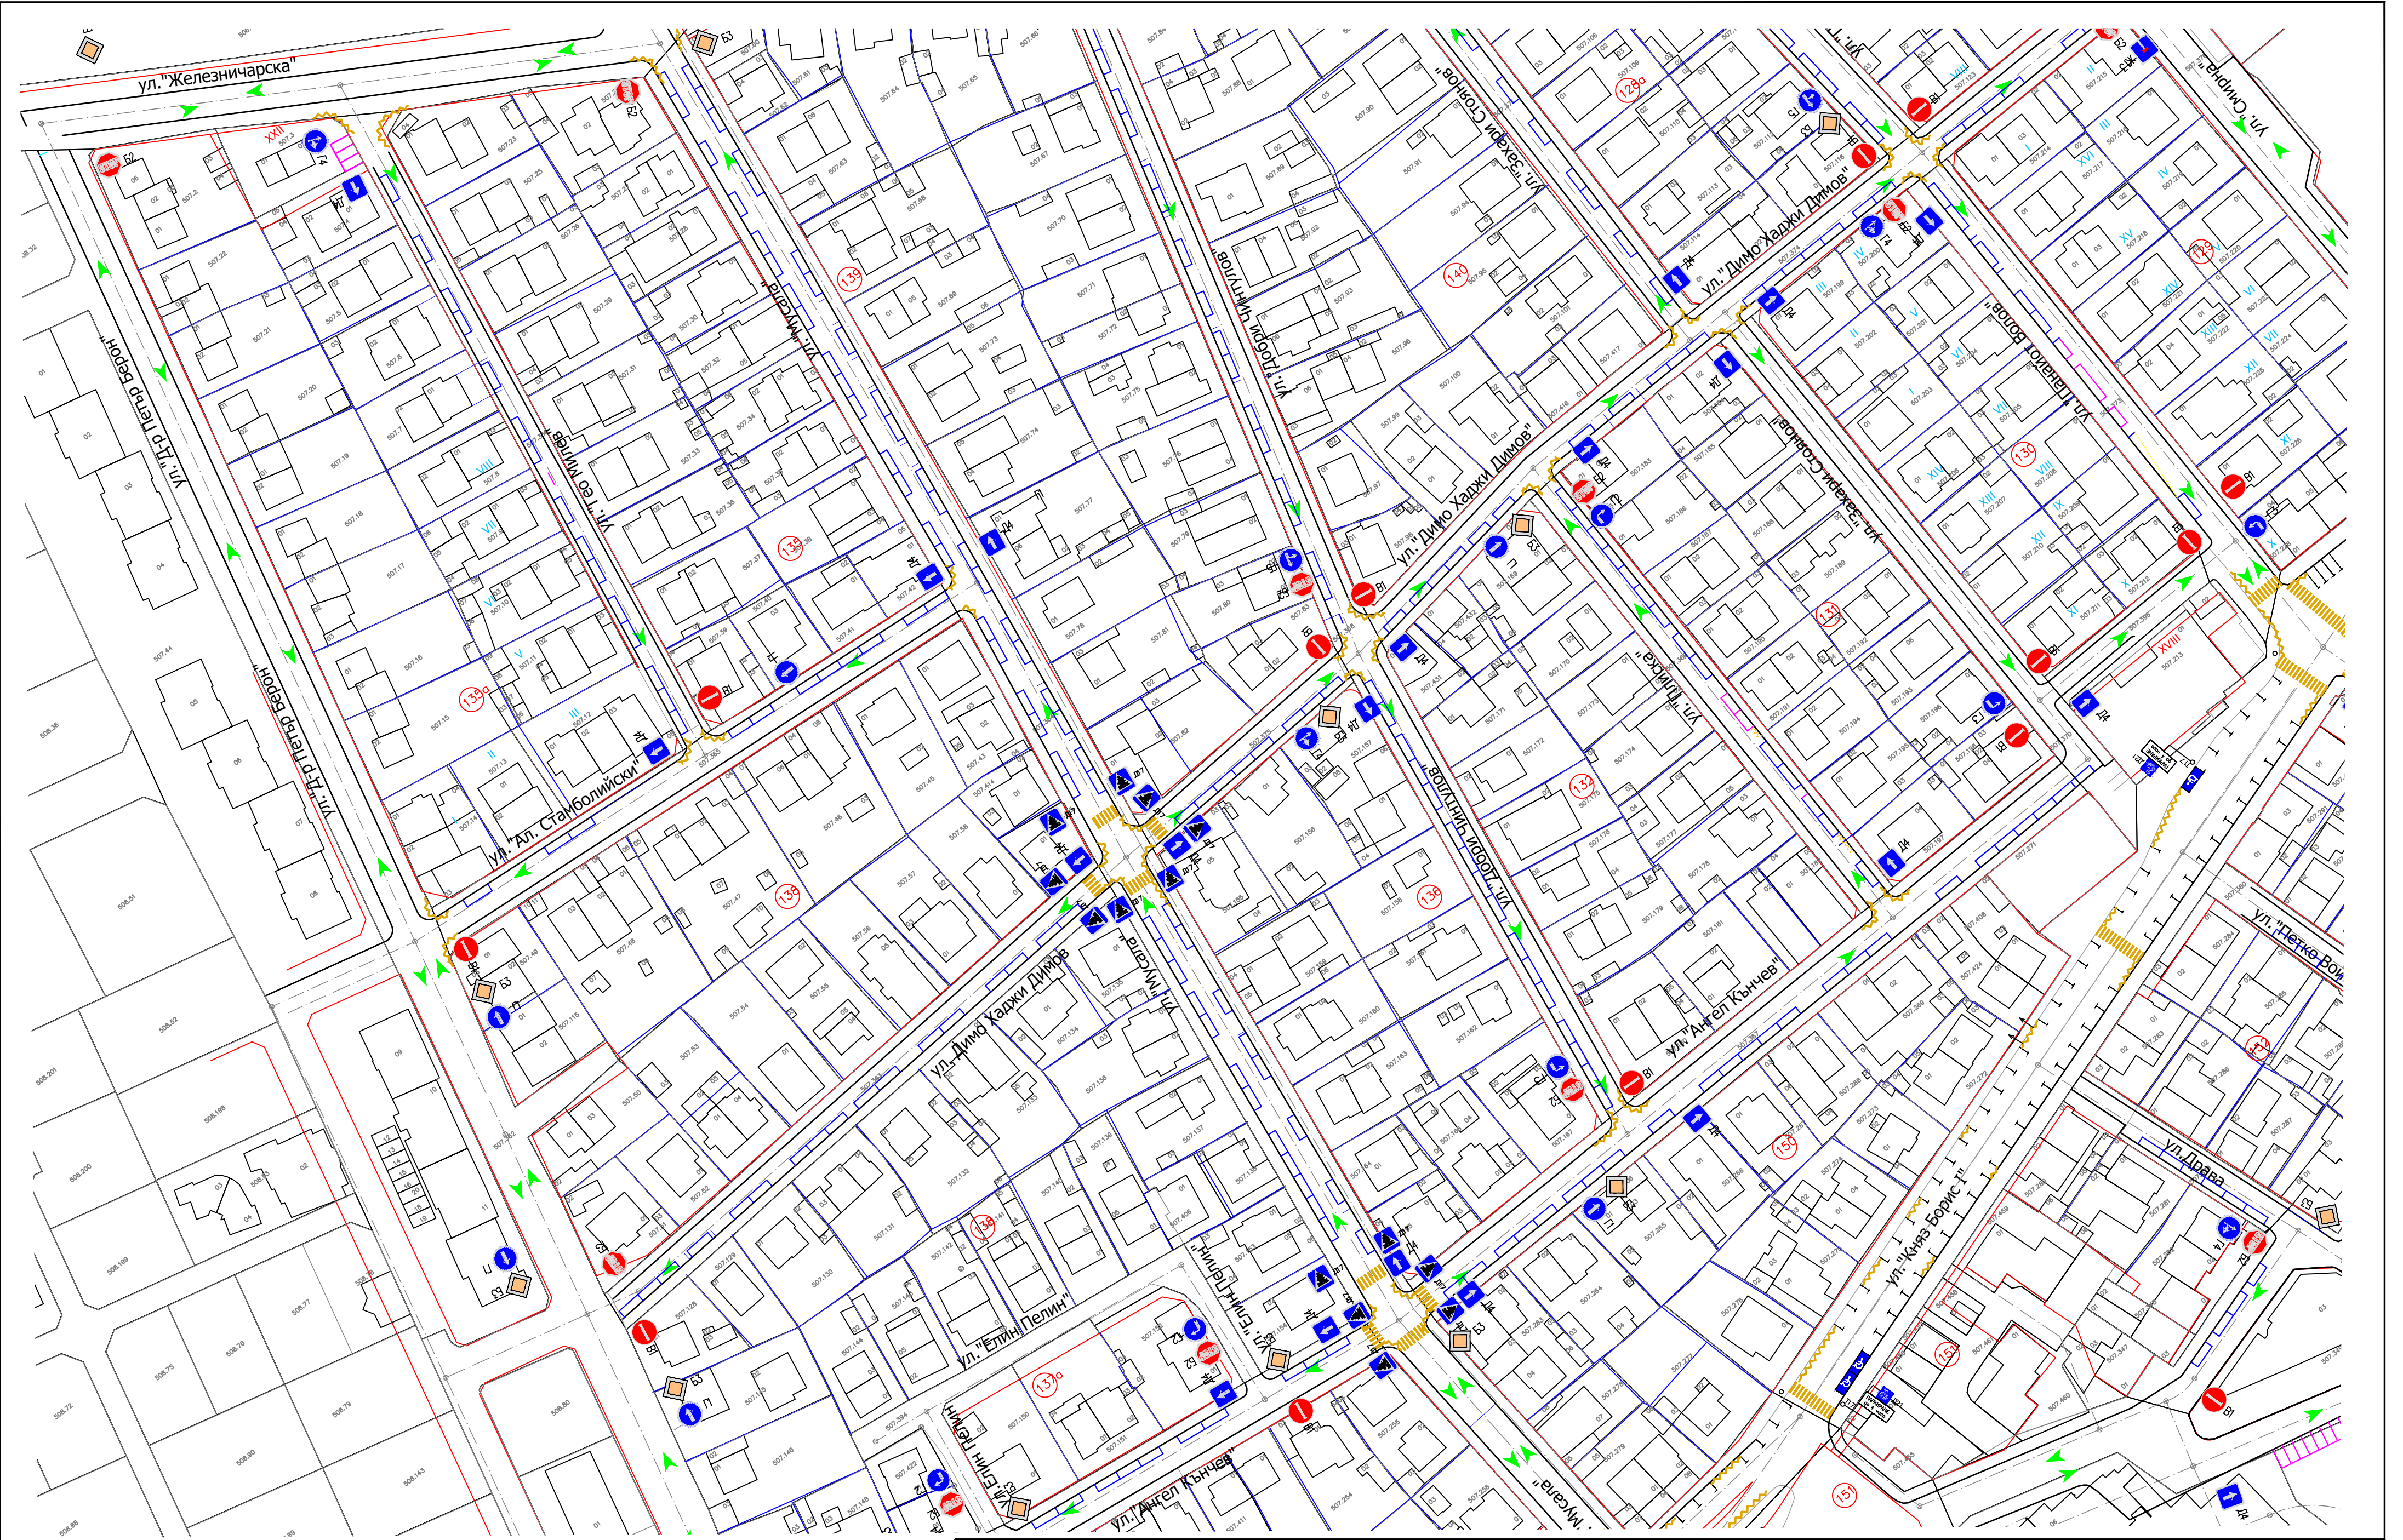

|                                                                         |                                                                |                                 |   |                  |
|-------------------------------------------------------------------------|----------------------------------------------------------------|---------------------------------|---|------------------|
| Проектант:<br><br>инж. Й.Георгиев                                       | ВЪЗЛОЖИТЕЛ:<br><br>ОБЩИНА ПОМОРИЕ<br>ул. "Солна 5, гр. Поморие | ДОГОВОР №<br>Д-163/ 30.05.2025г | ОБЕКТ:<br><br>Изработване на проект за посоченост на улиците, начин на паркиране и организация на движение в кв."Свети Георги" гр.Поморие - работна фаза | Дата:<br>2025 г. |
| ИЗПЪЛНИТЕЛ:<br><br>„Т-ПРОЕКТ“ ЕООД<br>гр. Бургас, ул."Странджа" 15.ет.9 | ФАЗА<br>ТП                                                     | МАЩАБ<br>1:1000                 | ЧАСТ:<br>ПЪТНА<br>СЪДЪРЖАНИЕ:<br>Организация на движение                                                                                                 | Чертеж №:<br>4   |