



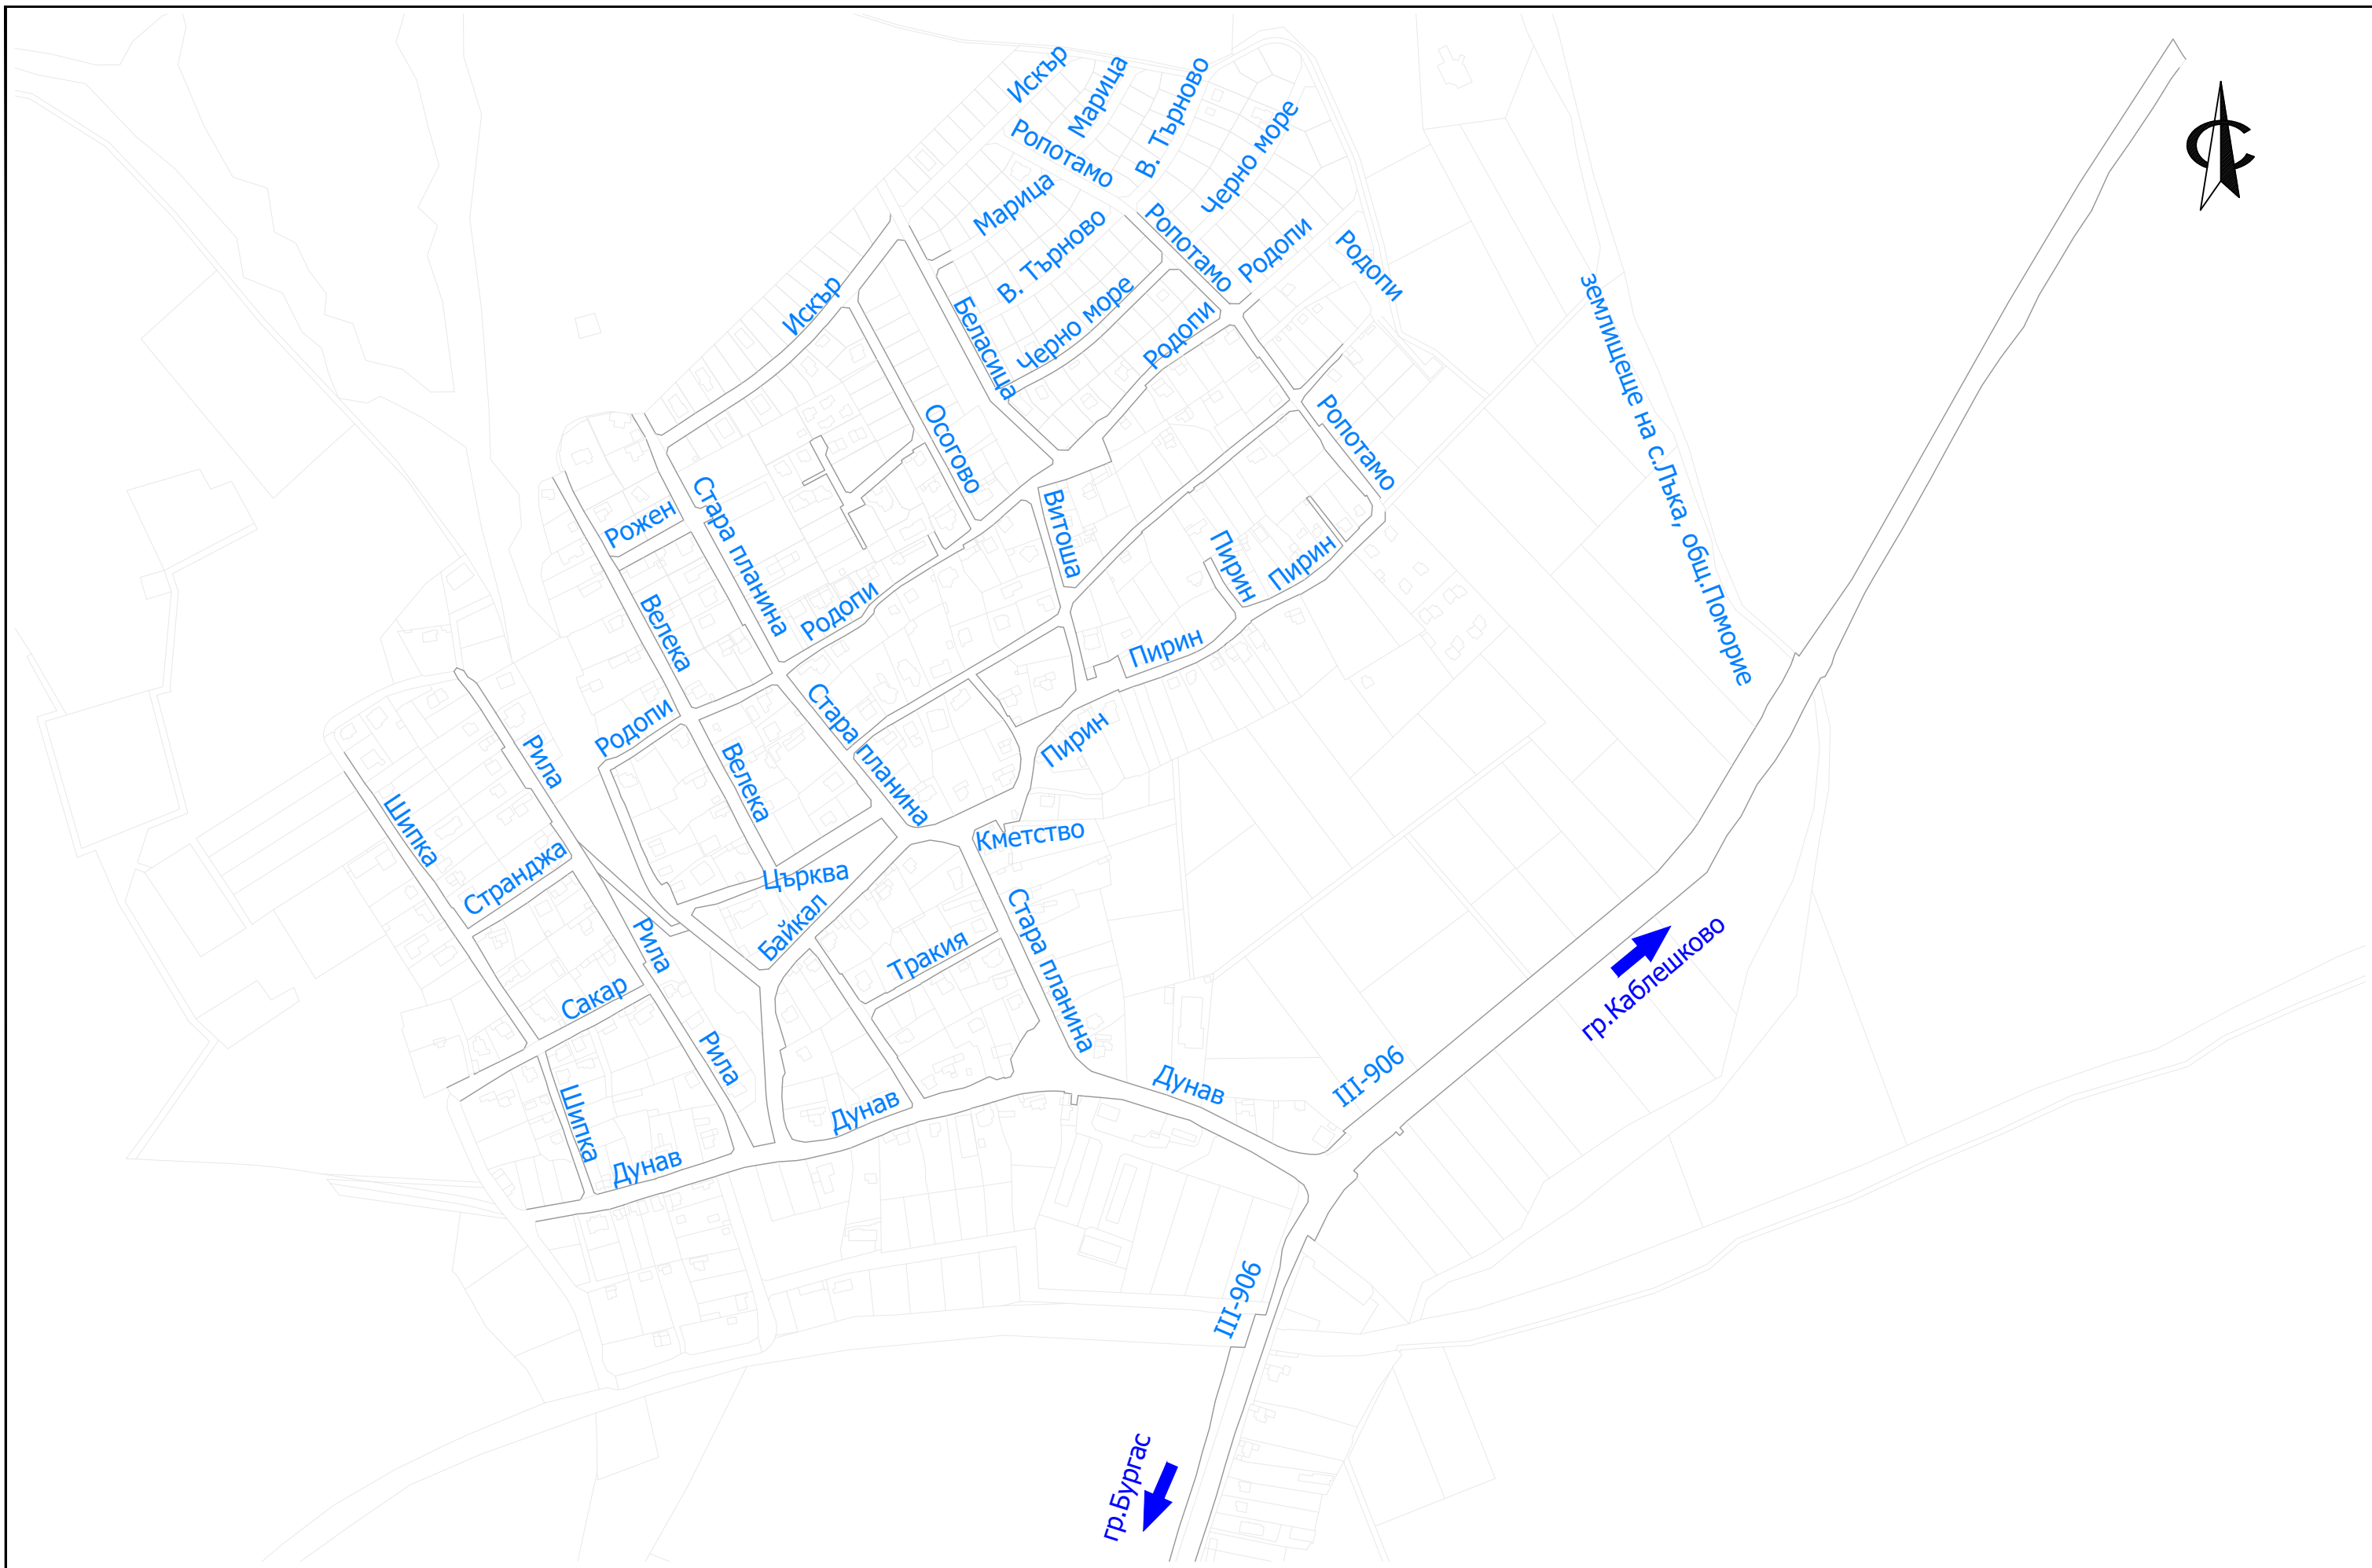

Проектант: инж. Н. Петкова	Начертал: инж. Б. Желязков	Управител: инж. Св. Желязков	 Възложител: ОБЩИНА ПОМОРИЕ	 Изпълнител: БУЛТРАФИК ЕООД тел: 0894723910	Обект: Генерален план за организация на движението на с. Лъка Чертеж: Карта на уличната мрежа на с. Лъка	Дата: 2024 Чертеж No 1
-------------------------------	-------------------------------	---------------------------------	--	---	---	---------------------------------

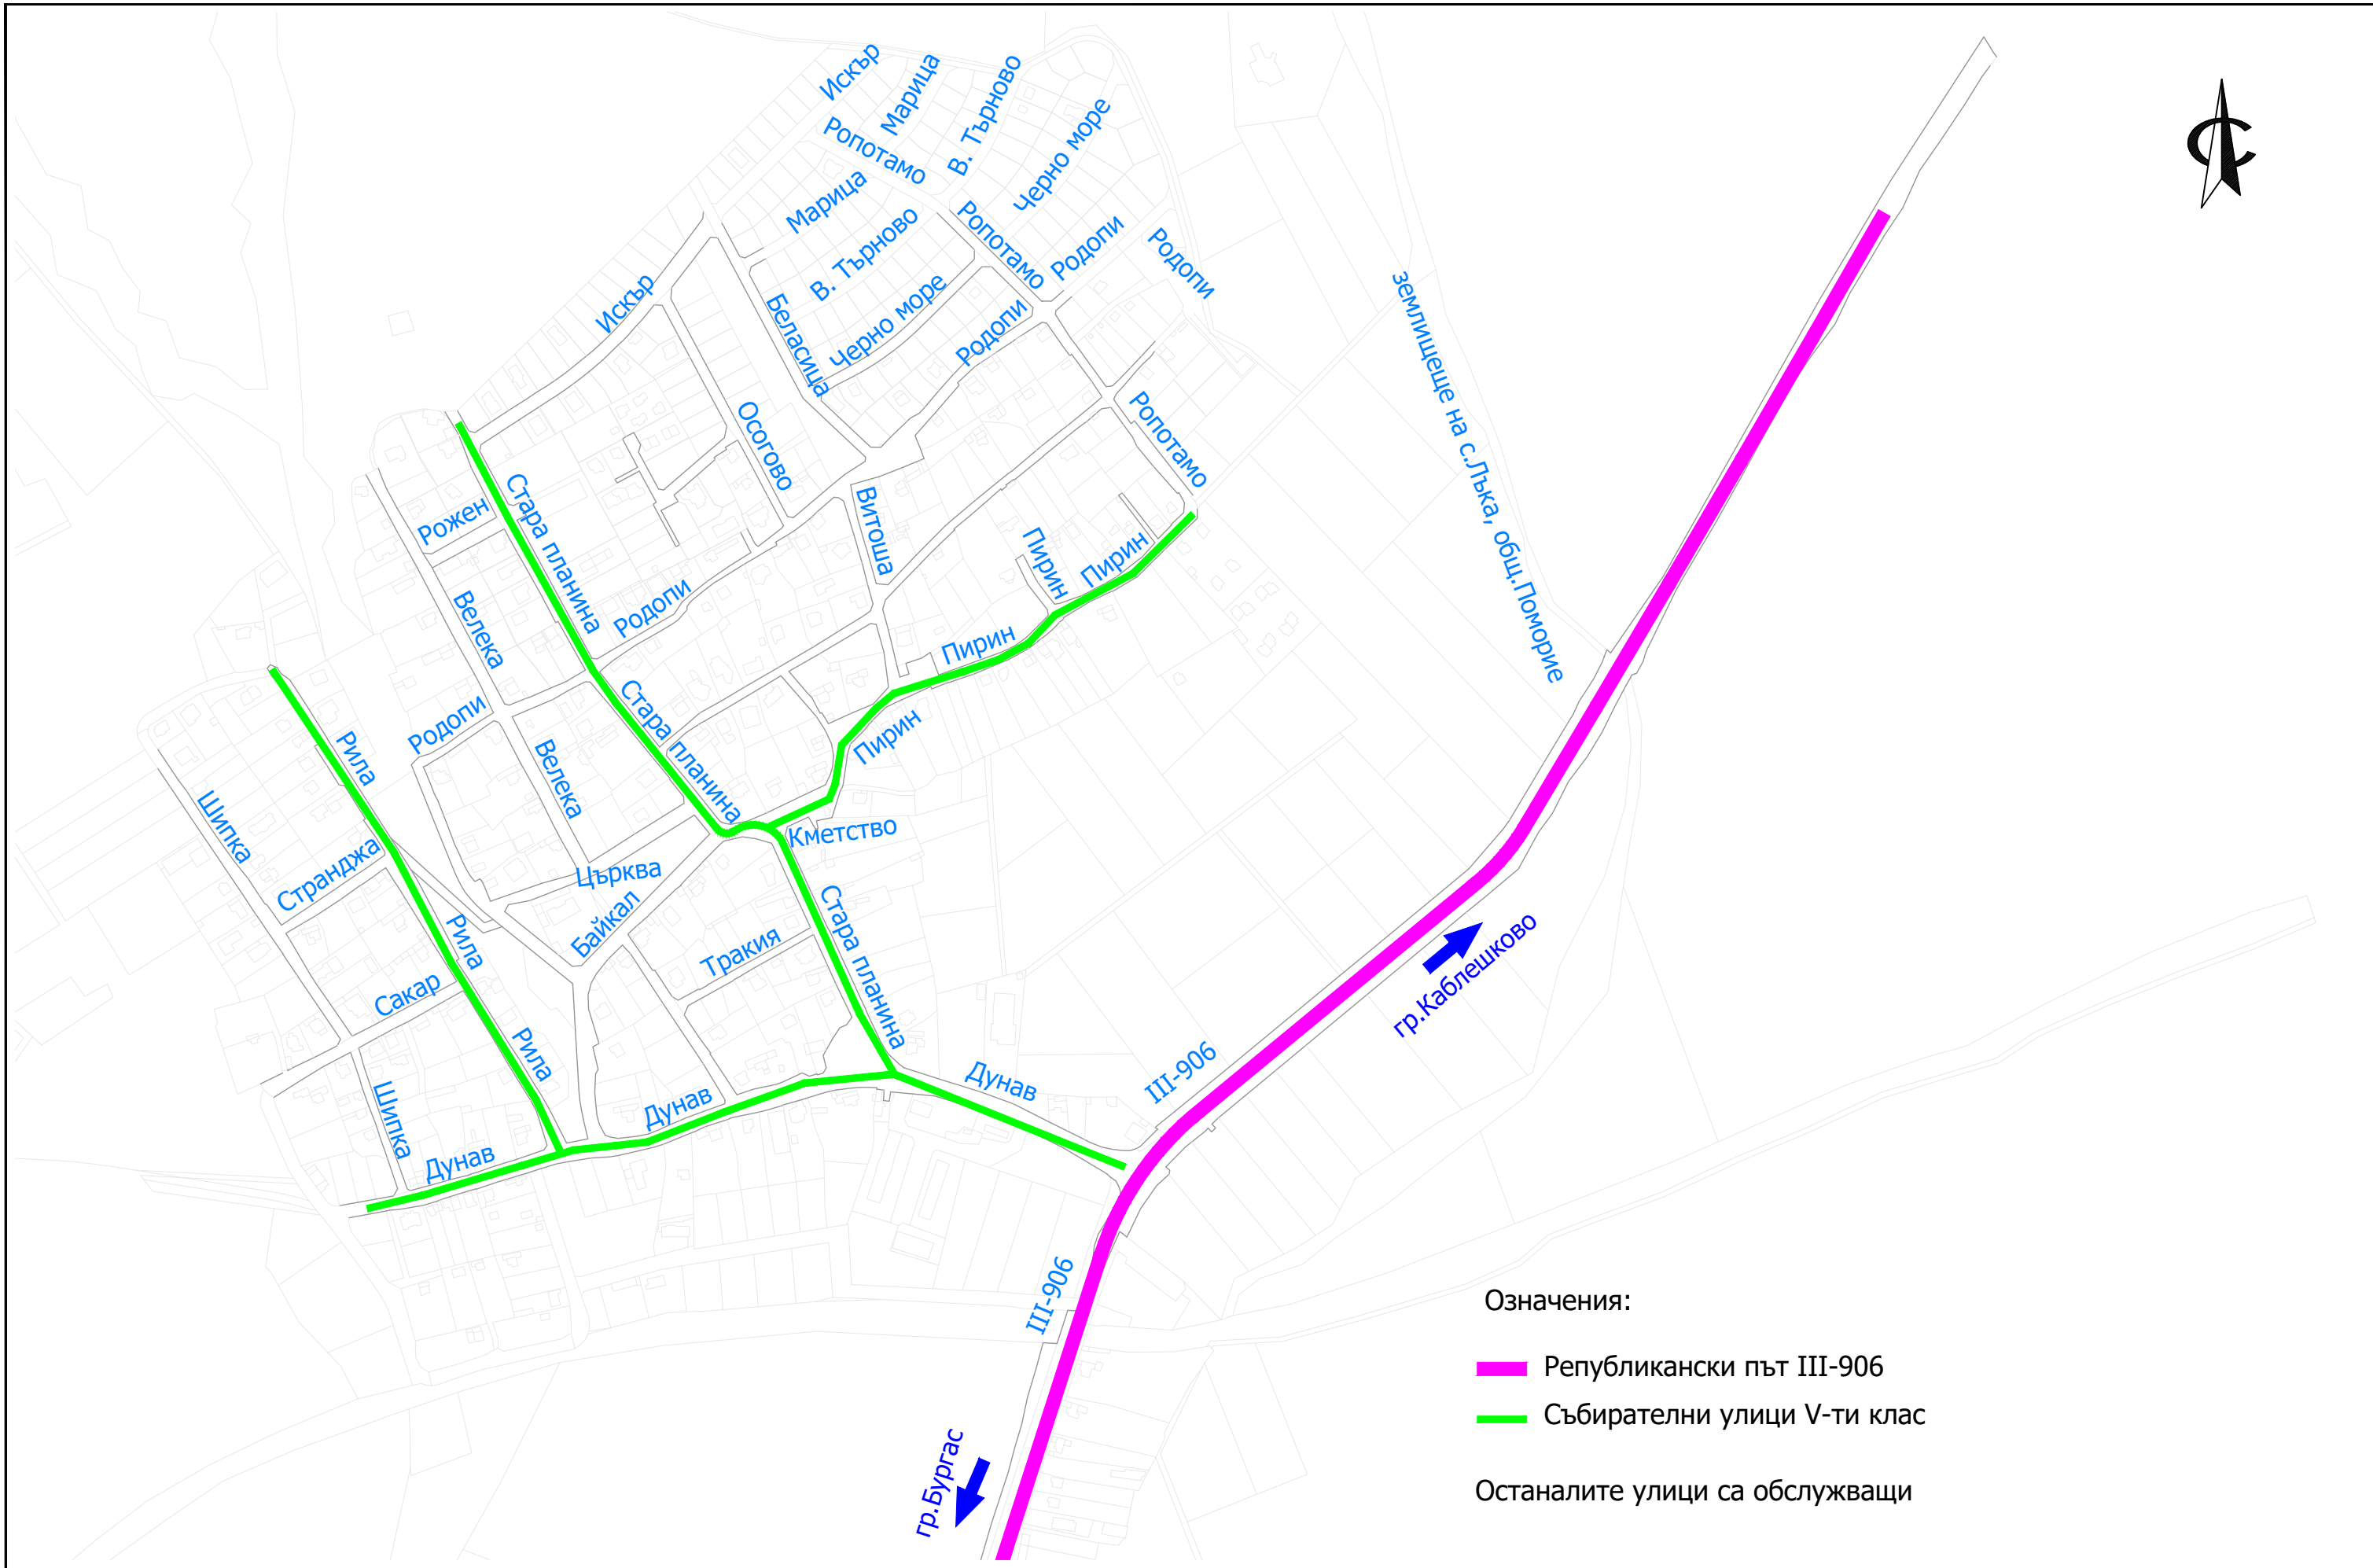

Означения:


- Републикански път III-906
- Събирателни улици V-ти клас

Останалите улици са обслужващи


Проектант: инж. Н. Петкова	Начертал: инж. Б. Желязков	Управител: инж. Св. Желязков	 Възложител: ОБЩИНА ПОМОРИЕ	 Изпълнител: БУЛТРАФИК ЕООД тел: 0894723910	Обект: Генерален план за организация на движението на с. Лъка	Дата: 2024
Чертеж: Класификация на уличната мрежа					Чертеж No 2	




Проектант: инж. Н. Петкова	Начертал инж. Б. Желязков	Управител инж. Св. Желязков	 Възложител: ОБЩИНА ПОМОРИЕ	 Изпълнител: БУЛТРАФИК ЕООД тел: 0894723910	Обект: Генерален план за организация на движението на с. Лъка	Дата: 2024
Чертеж: Организация на транзитно движение					Чертеж No 3	

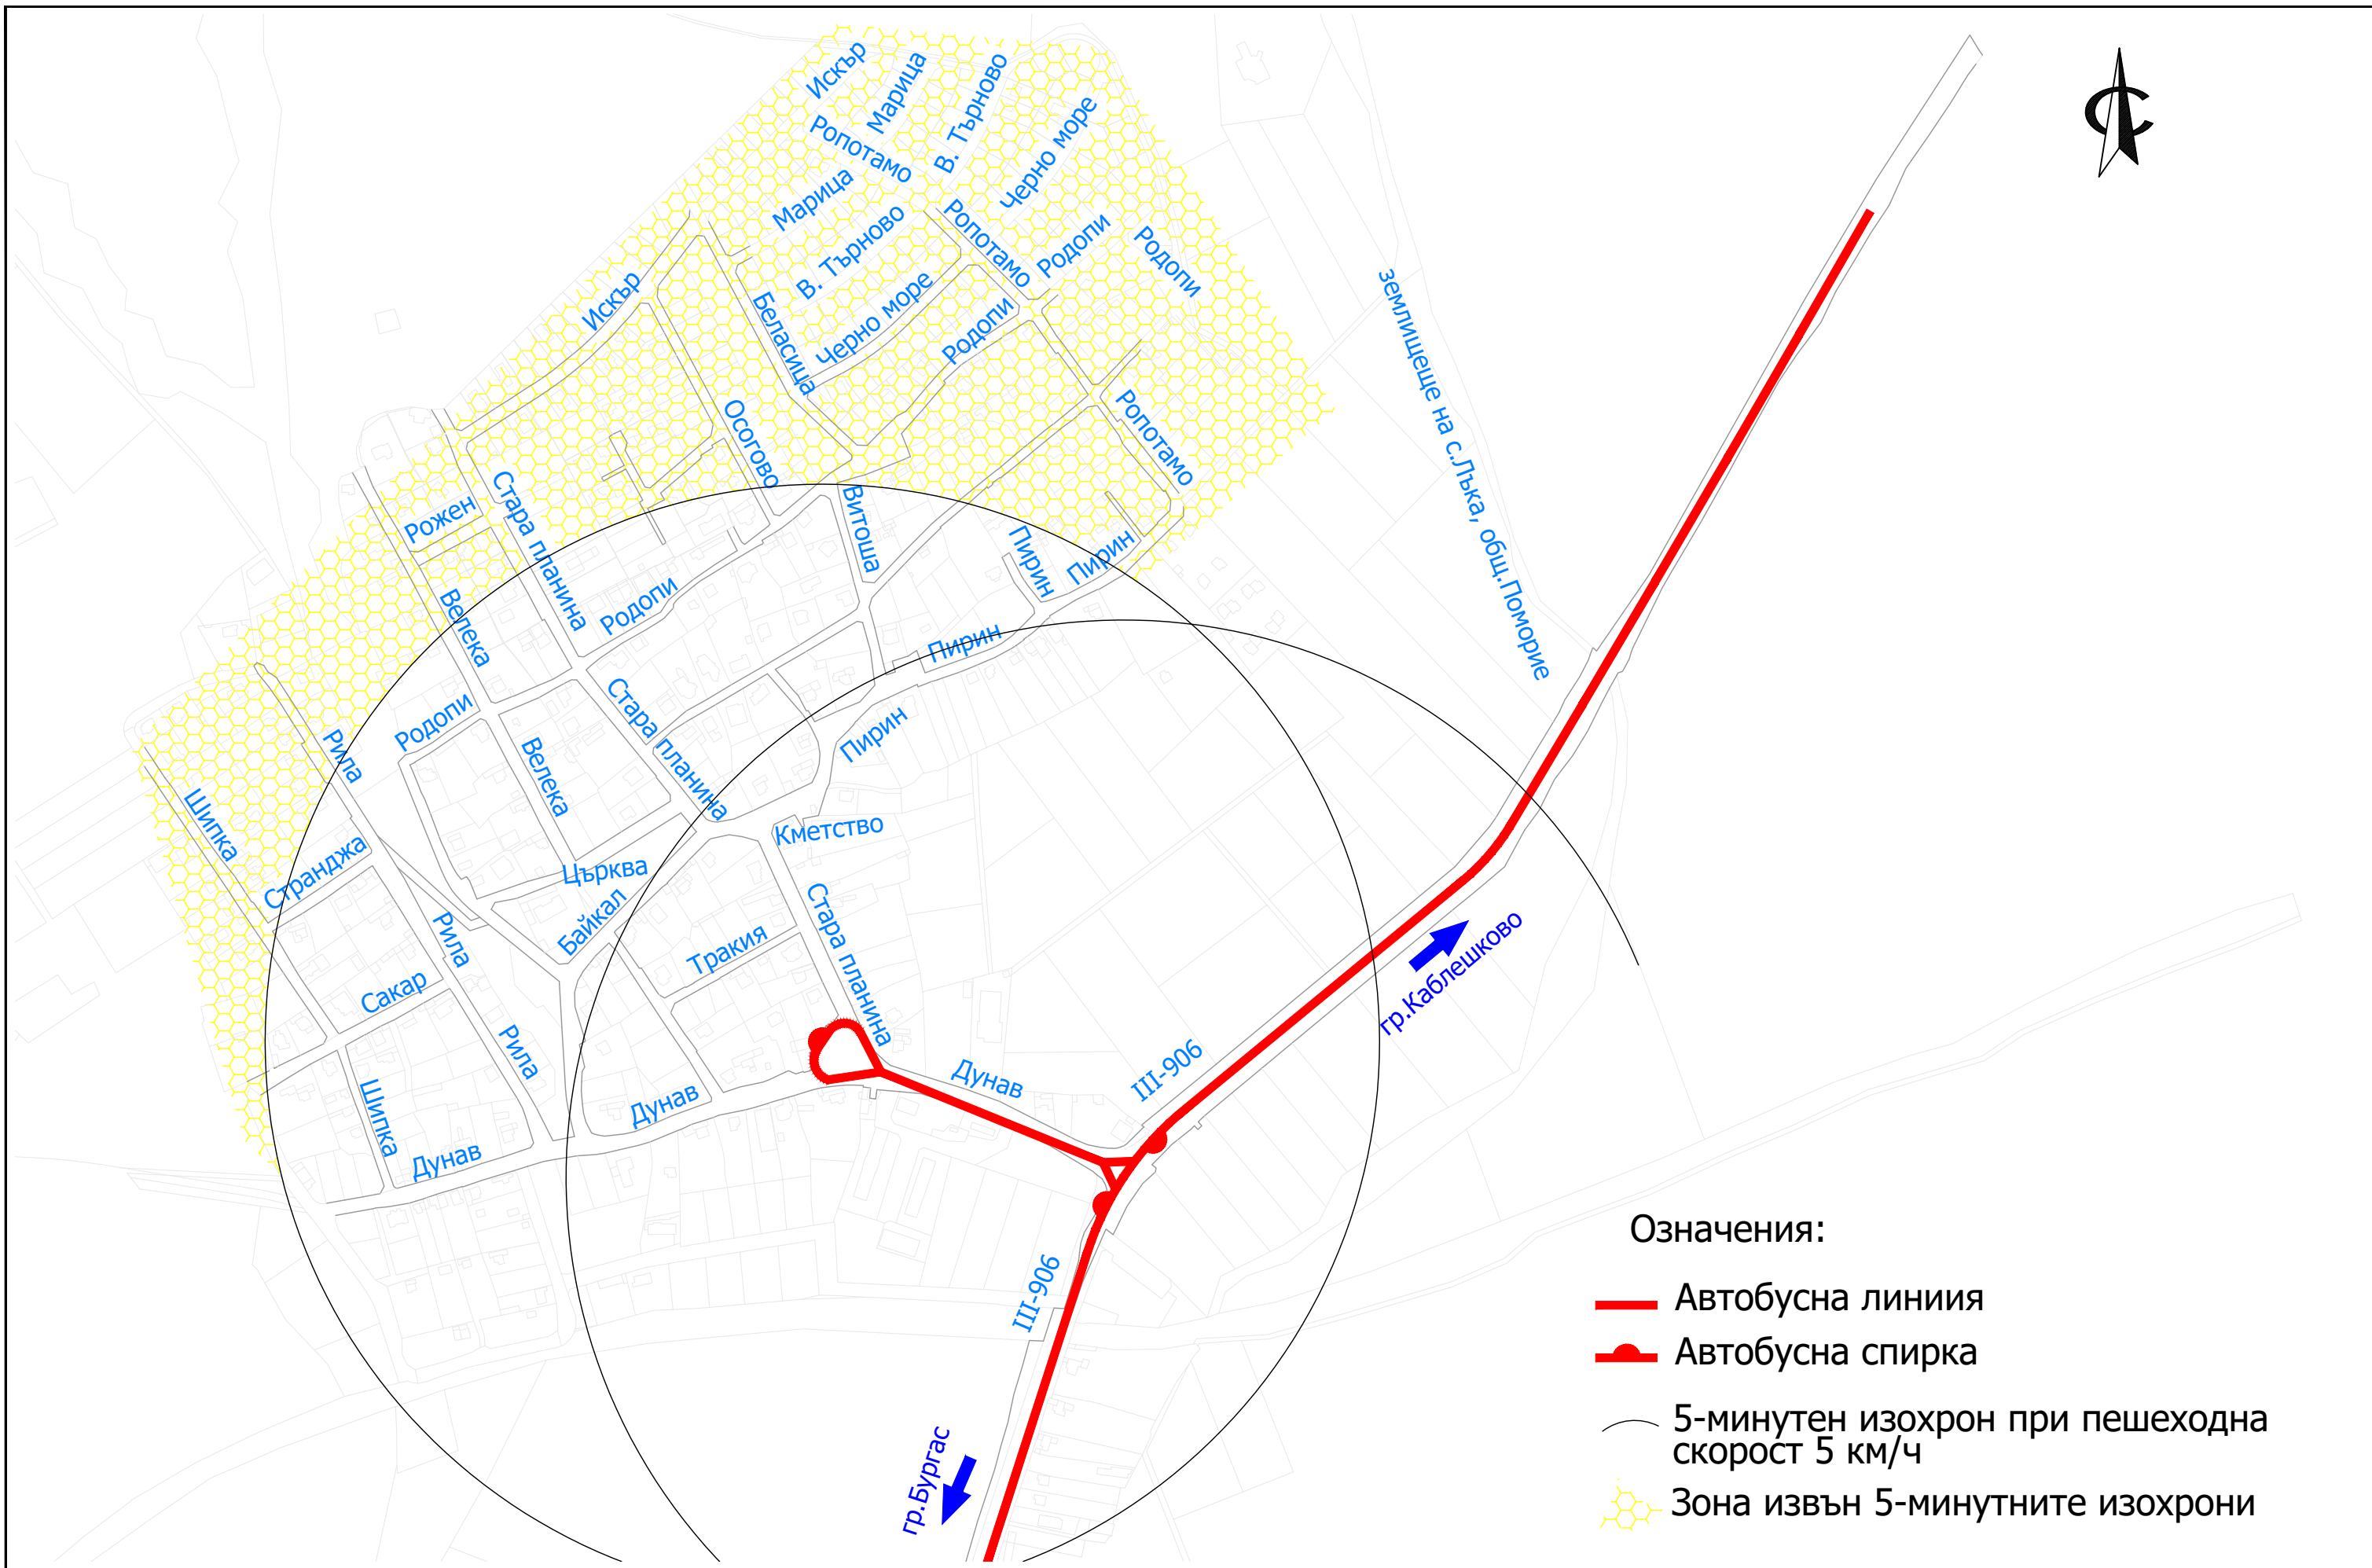


Дата: 2024
Чертеж No 4

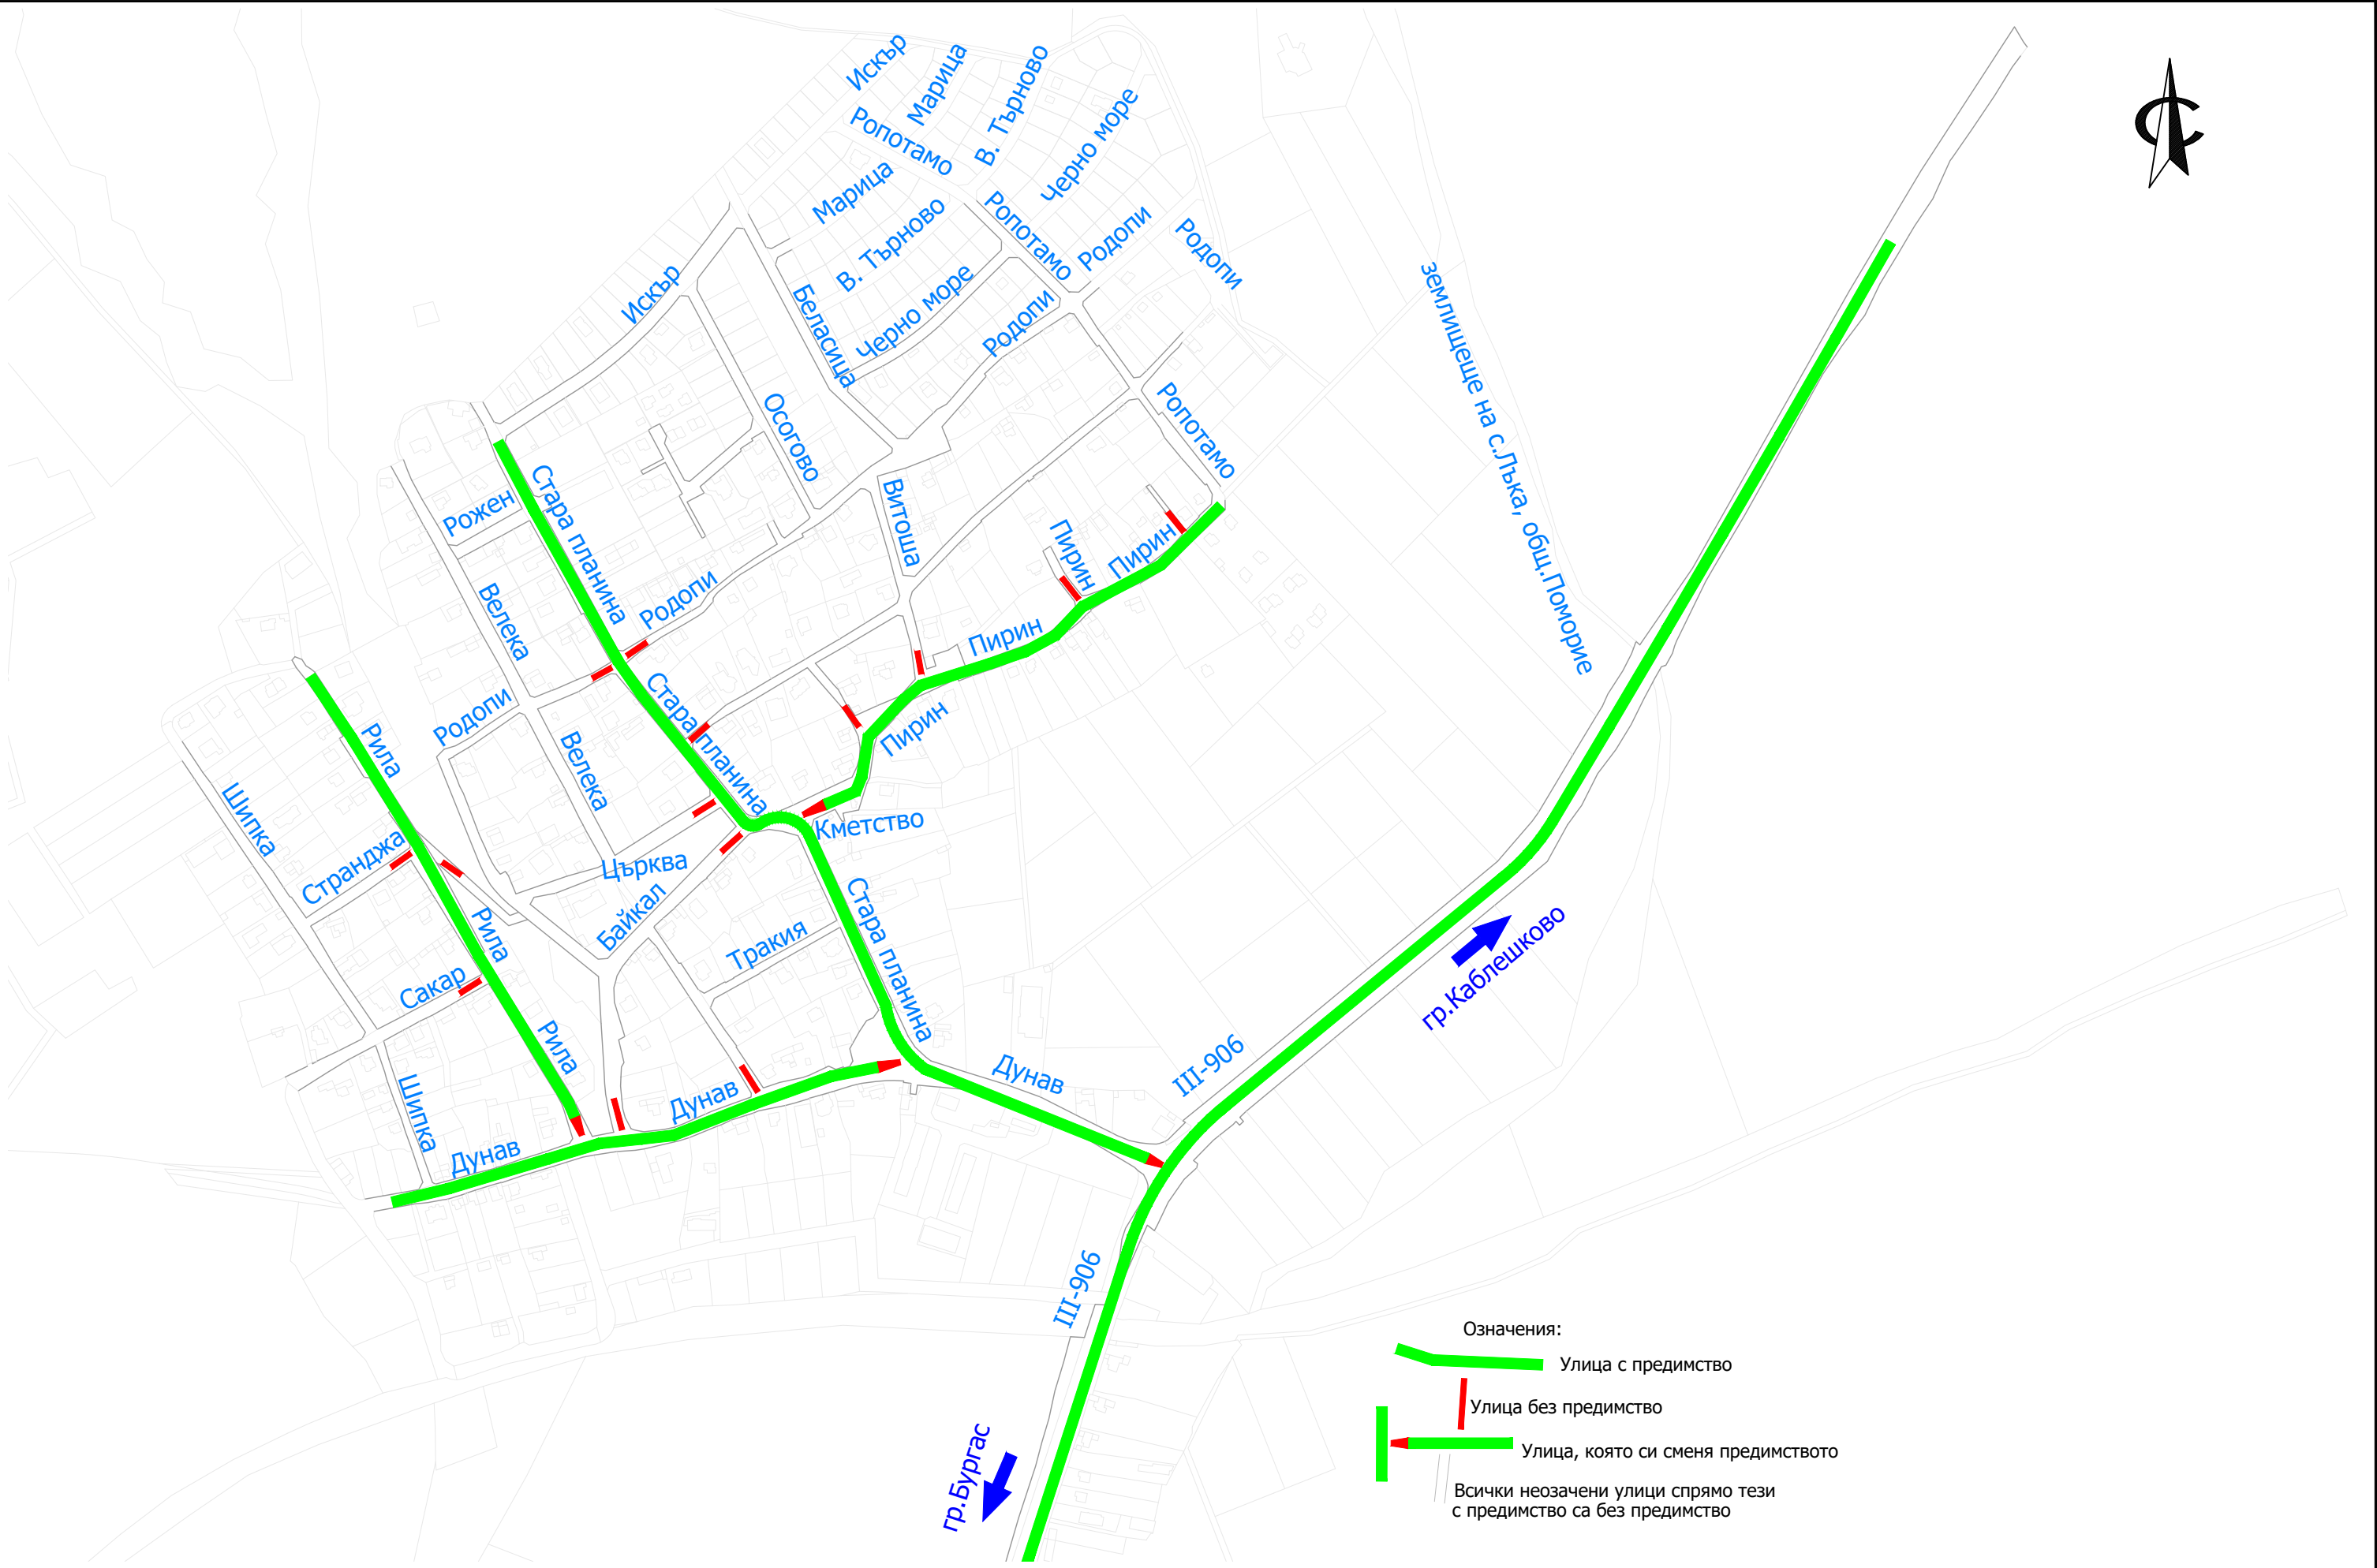

Проектант: инж. Н. Петкова	Начертал: инж. Б. Железов	Управител: инж. Св. Мисирков	Възложител: ОБЩИНА ПОМОРИЕ	Изпълнител: БУЛТРАФИК ЕООД тел: 0894723910	Обект: Генерален план за организация на движението на с. Лъка Чертеж: Посочност и предимства на движението	Дата: 2024 Чертеж No 5
✓	✓	✓				

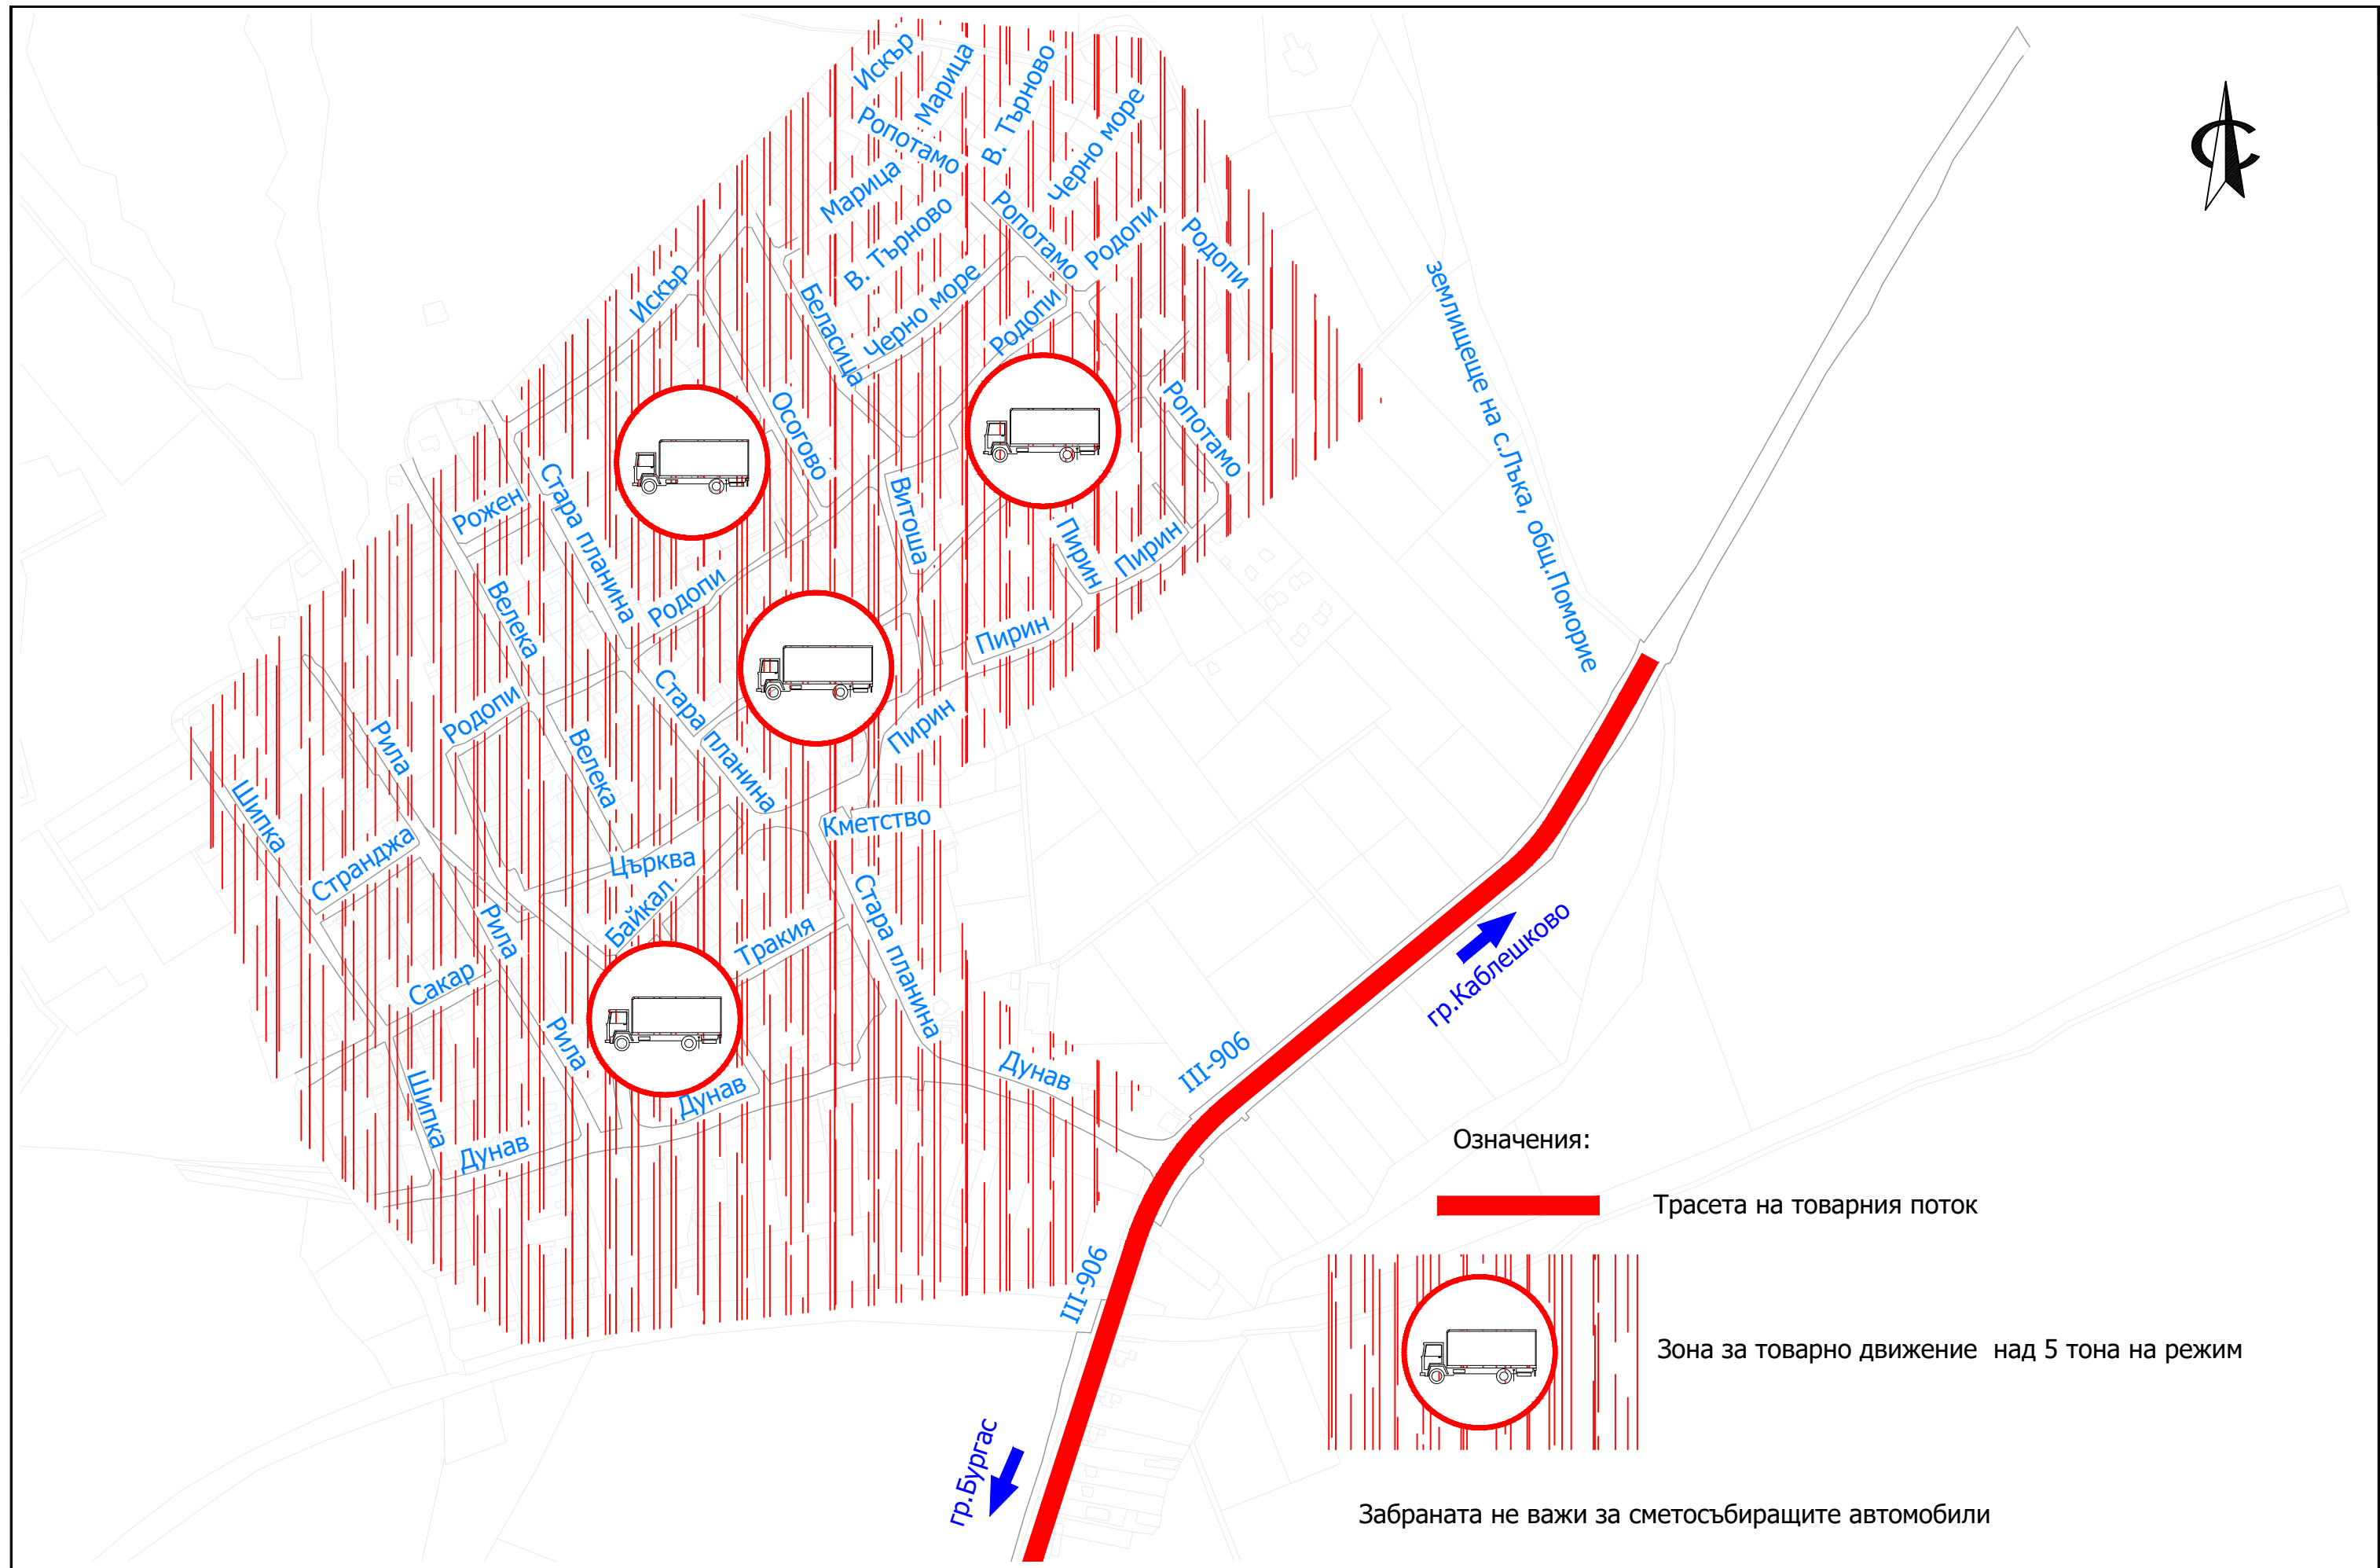

Проектант: инж. Н. Петкова	Начертал: инж. Б. Желязков	Управител: инж. Св. Желязков	Възложител:  ОБЩИНА ПОМОРИЕ	Изпълнител:  БУЛТРАФИК ЕООД тел: 0894723910	Обект: Генерален план за организация на движението на с. Лъка	Дата: 2024
Чертеж: Товарно движение и забрана за движение на определени видове ППС					Чертеж No 6	

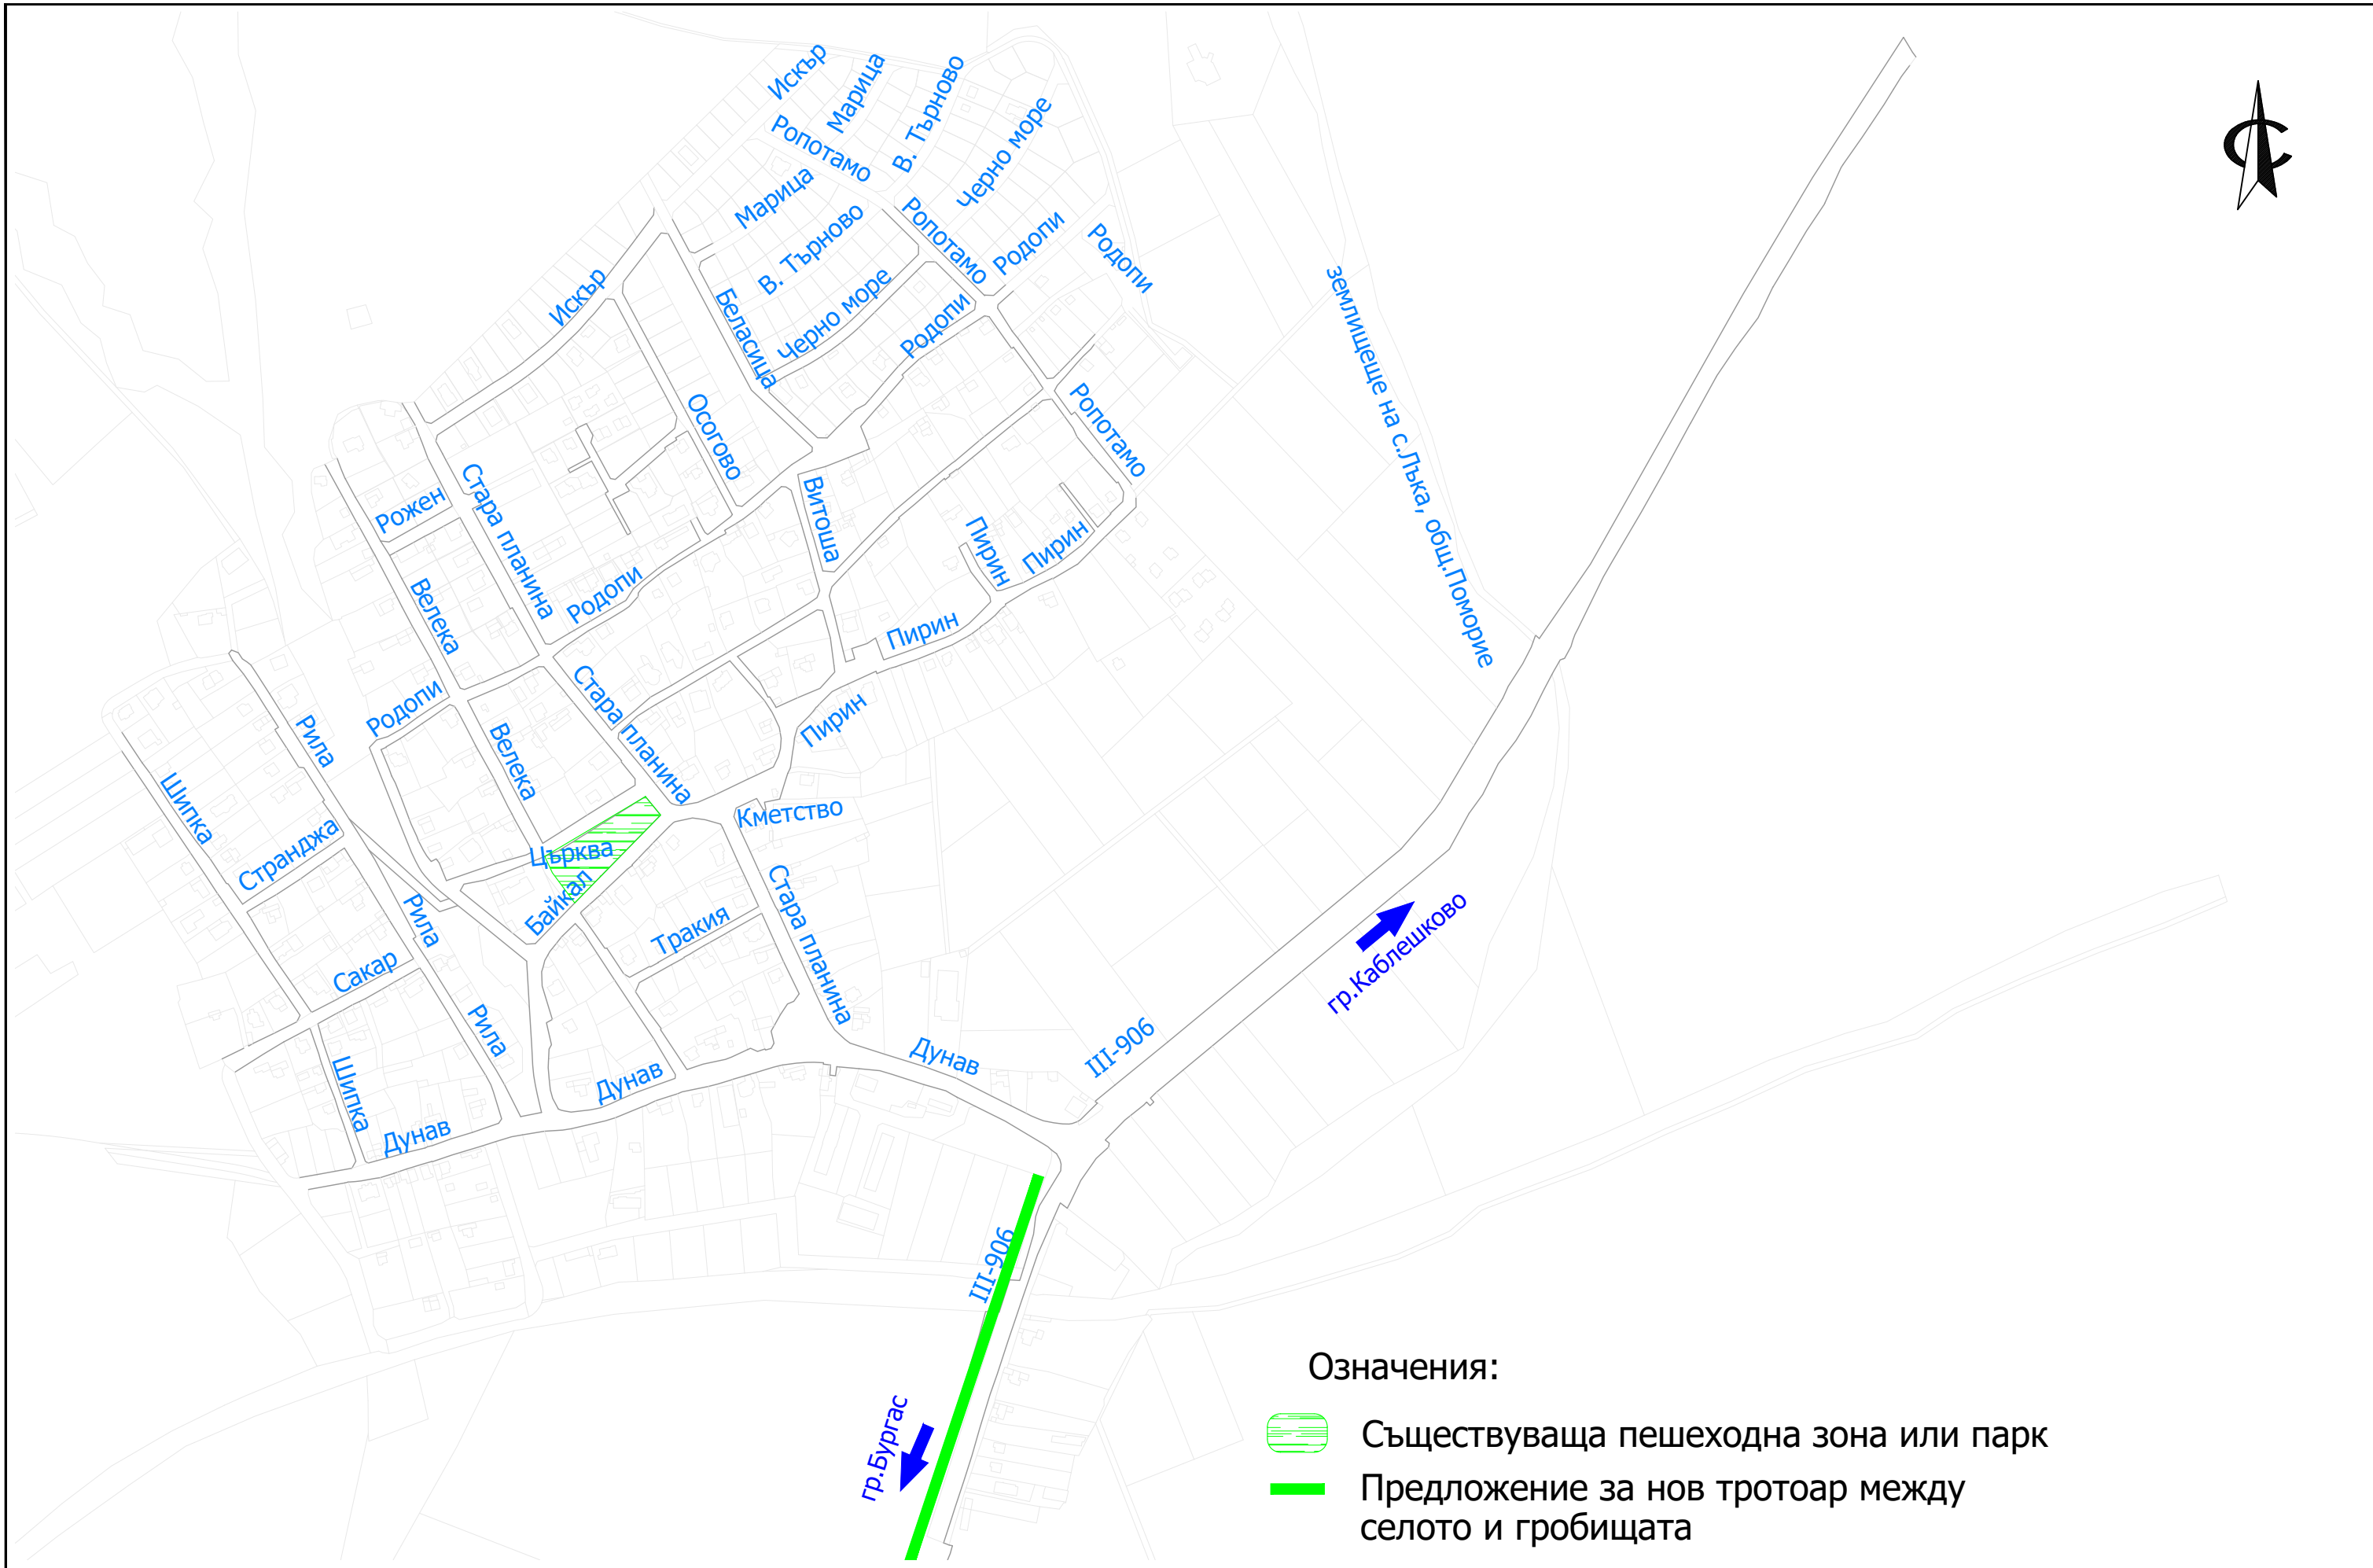


Означения:

-  Съществуваща пешеходна зона или парк
-  Предложение за нов тротоар между селото и гробищата

Проектант: инж. Н. Петкова	Начертал: инж. Б. Желязков	Управител: инж. Св. У	Възложител: ОБЩИНА ПОМОРИЕ	Изпълнител: БУЛТРАФИК ЕООД тел: 0894723910	Обект: Генерален план за организация на движението на с. Лъка	Дата: 2024
					Чертеж: Пешеходно и велосипедно движение	Чертеж No 7



Проектант: инж. Н. Петкова	Начертал: инж. Б. Желязков	Управител: инж. Св. Желязков	Възложител: ОБЩИНА ПОМОРИЕ	Изпълнител: БУЛТРАФИК ЕООД тел: 0894723910	Обект: Генерален план за организация на движението на с. Лъка	Дата: 2024
					Чертеж: Режим на скорост на движение	Чертеж No 8

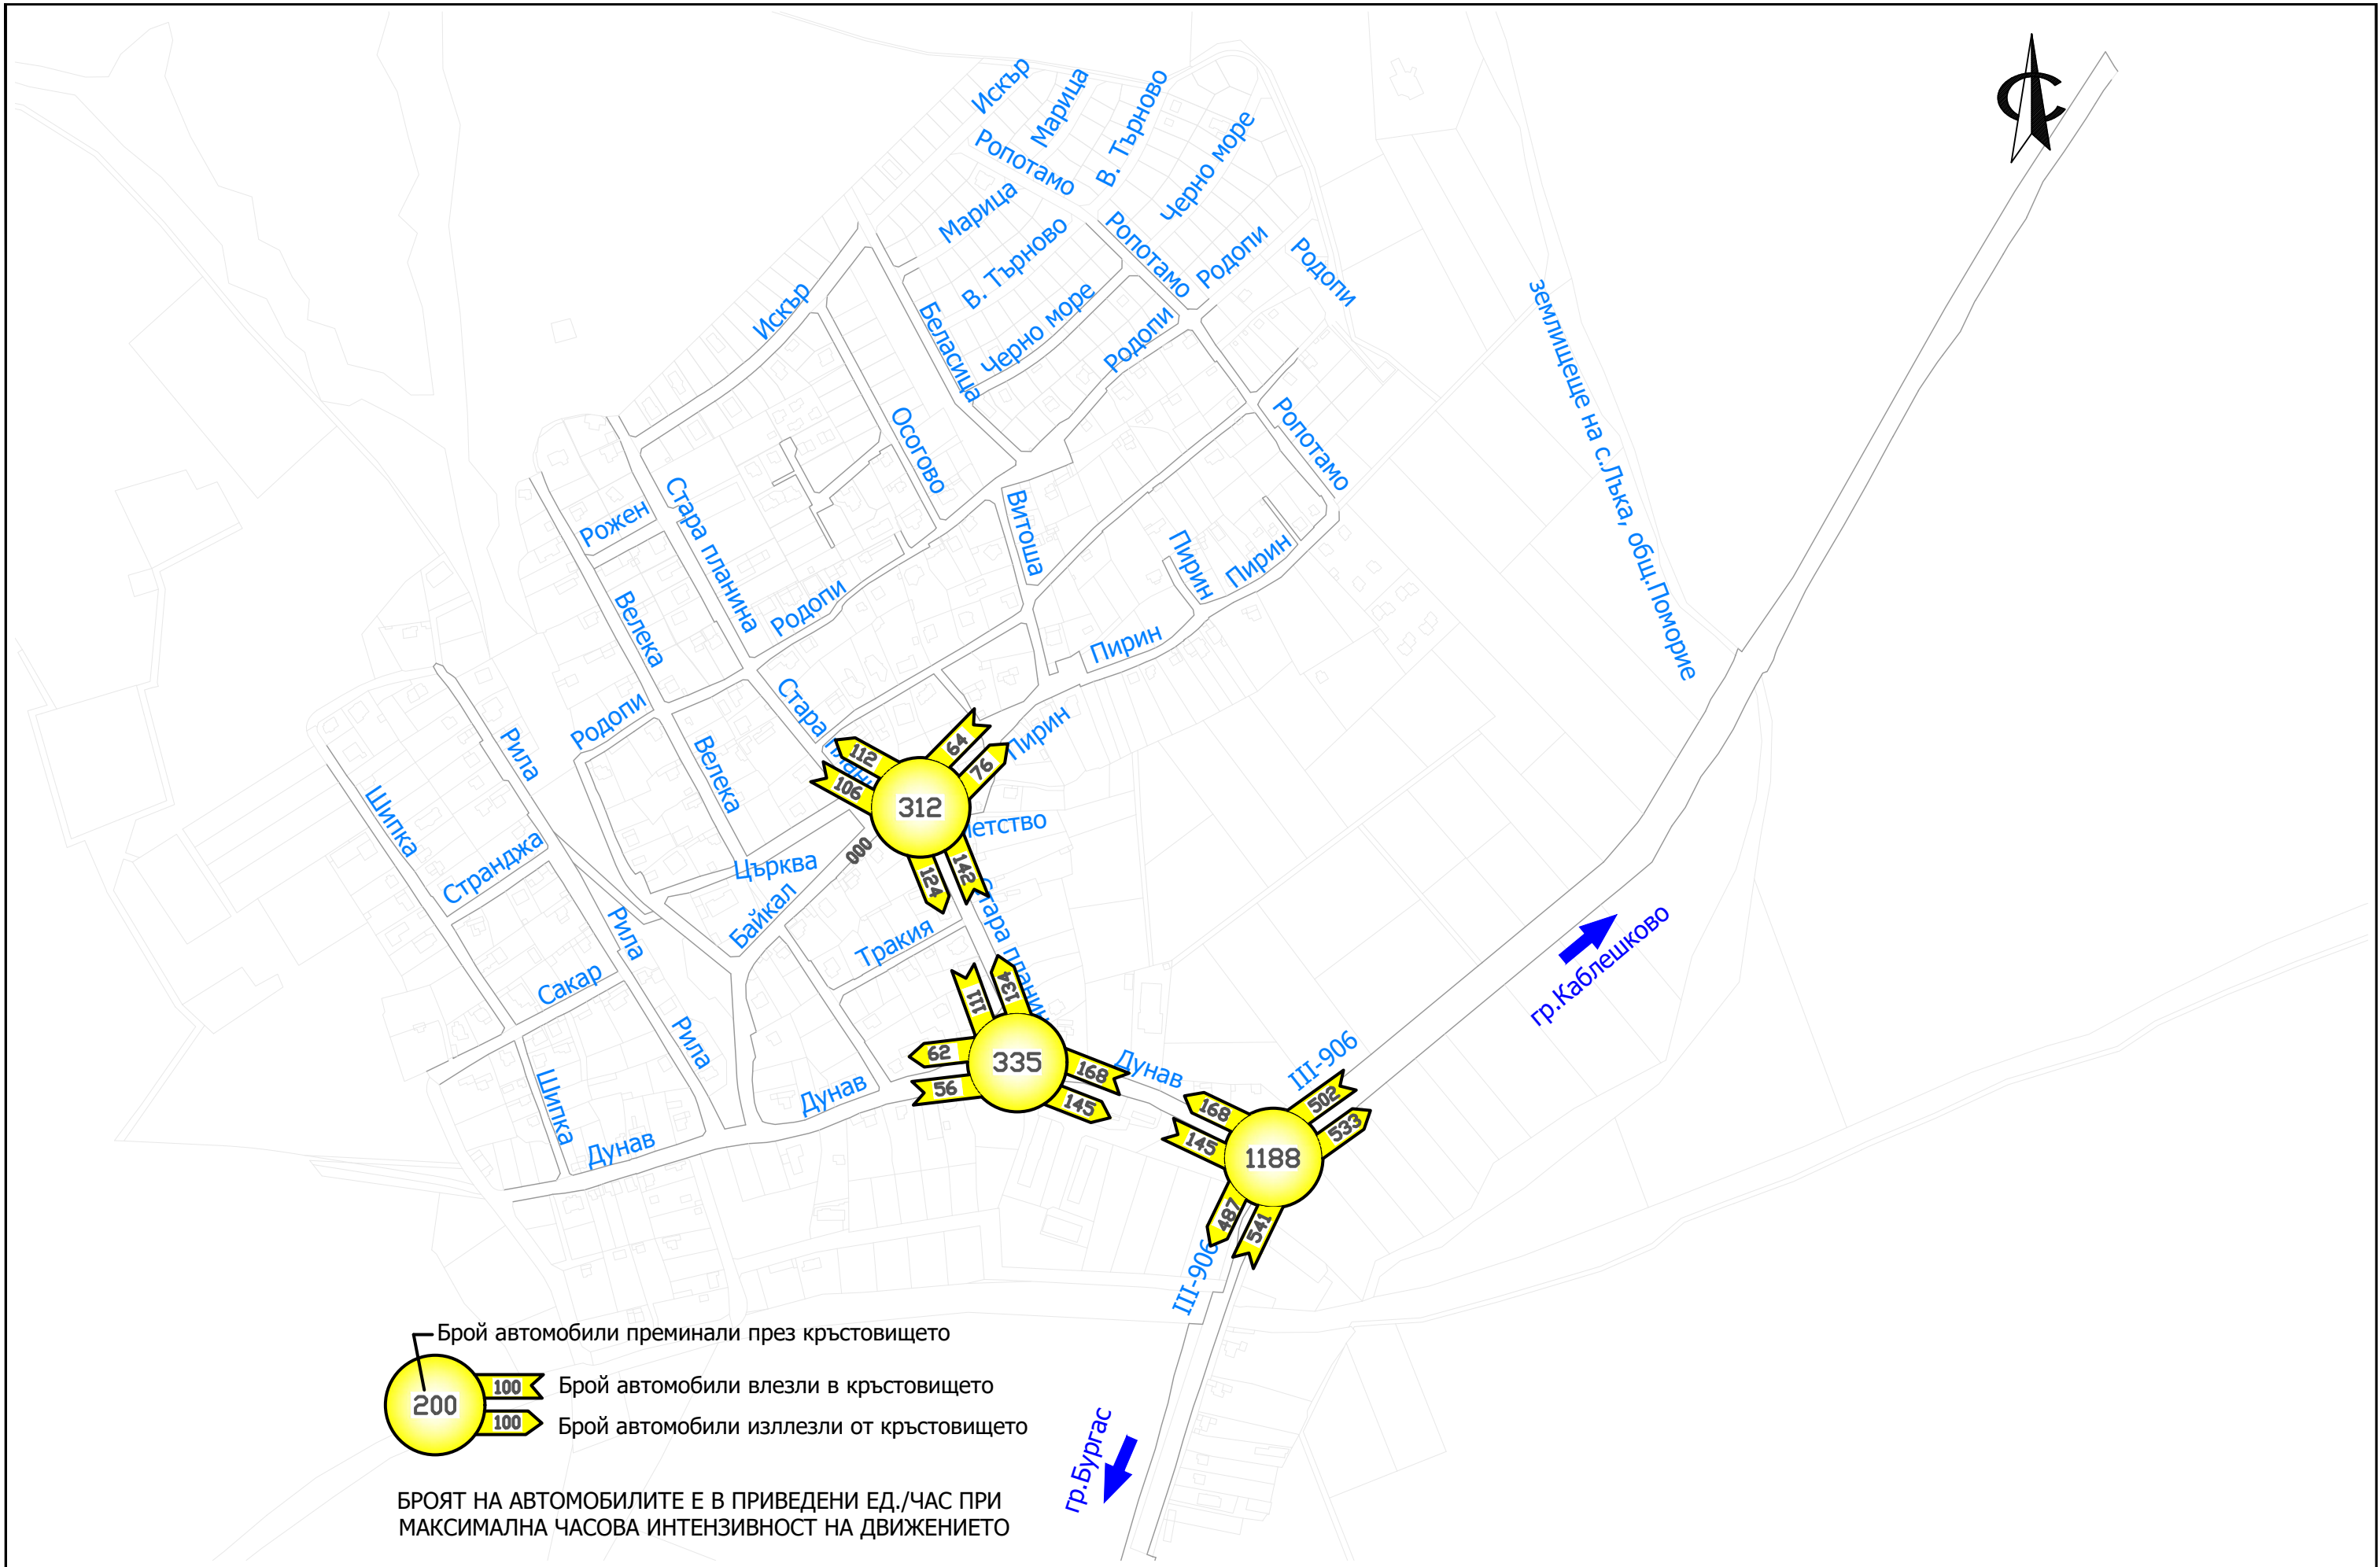


Проектант: инж. Н. Петкова	Начертал: инж. Б. Желязков	Управител: инж. Св. Желязков	Възложител: ОБЩИНА ПОМОРИЕ	Изпълнител: БУЛТРАФИК ЕООД тел: 0894723910	Обект: Генерален план за организация на движението на с. Лъка	Дата: 2024
					Чертеж: Картограми на транспортните натоварвания	Чертеж No 9

[illegible]


-
- A map of Bulgaria divided into its administrative regions, labeled in blue Cyrillic text. The regions include Искър, Марица, Ропотамо, В. Търново, Черно море, Осогово, Белашица, Родопи, Старата планина, Рила, Шипка, Странджа, Сакар, Църква, Байкал, Тракия, Дунав, Пирин, and Родопи. Major cities are indicated by blue arrows: гр.Бургас (Burgas) at the bottom left, гр.Кабелешково (Kabelshkovo) in the middle right, and гр.Пловдив (Plovdiv) at the top right. Three specific locations are highlighted with pink circles and numbers: 5 near Кметство (Municipality), 2 near Дунав (Danube), and 10 near гр.Бургас. A north arrow is located in the top right corner.

[illegible]

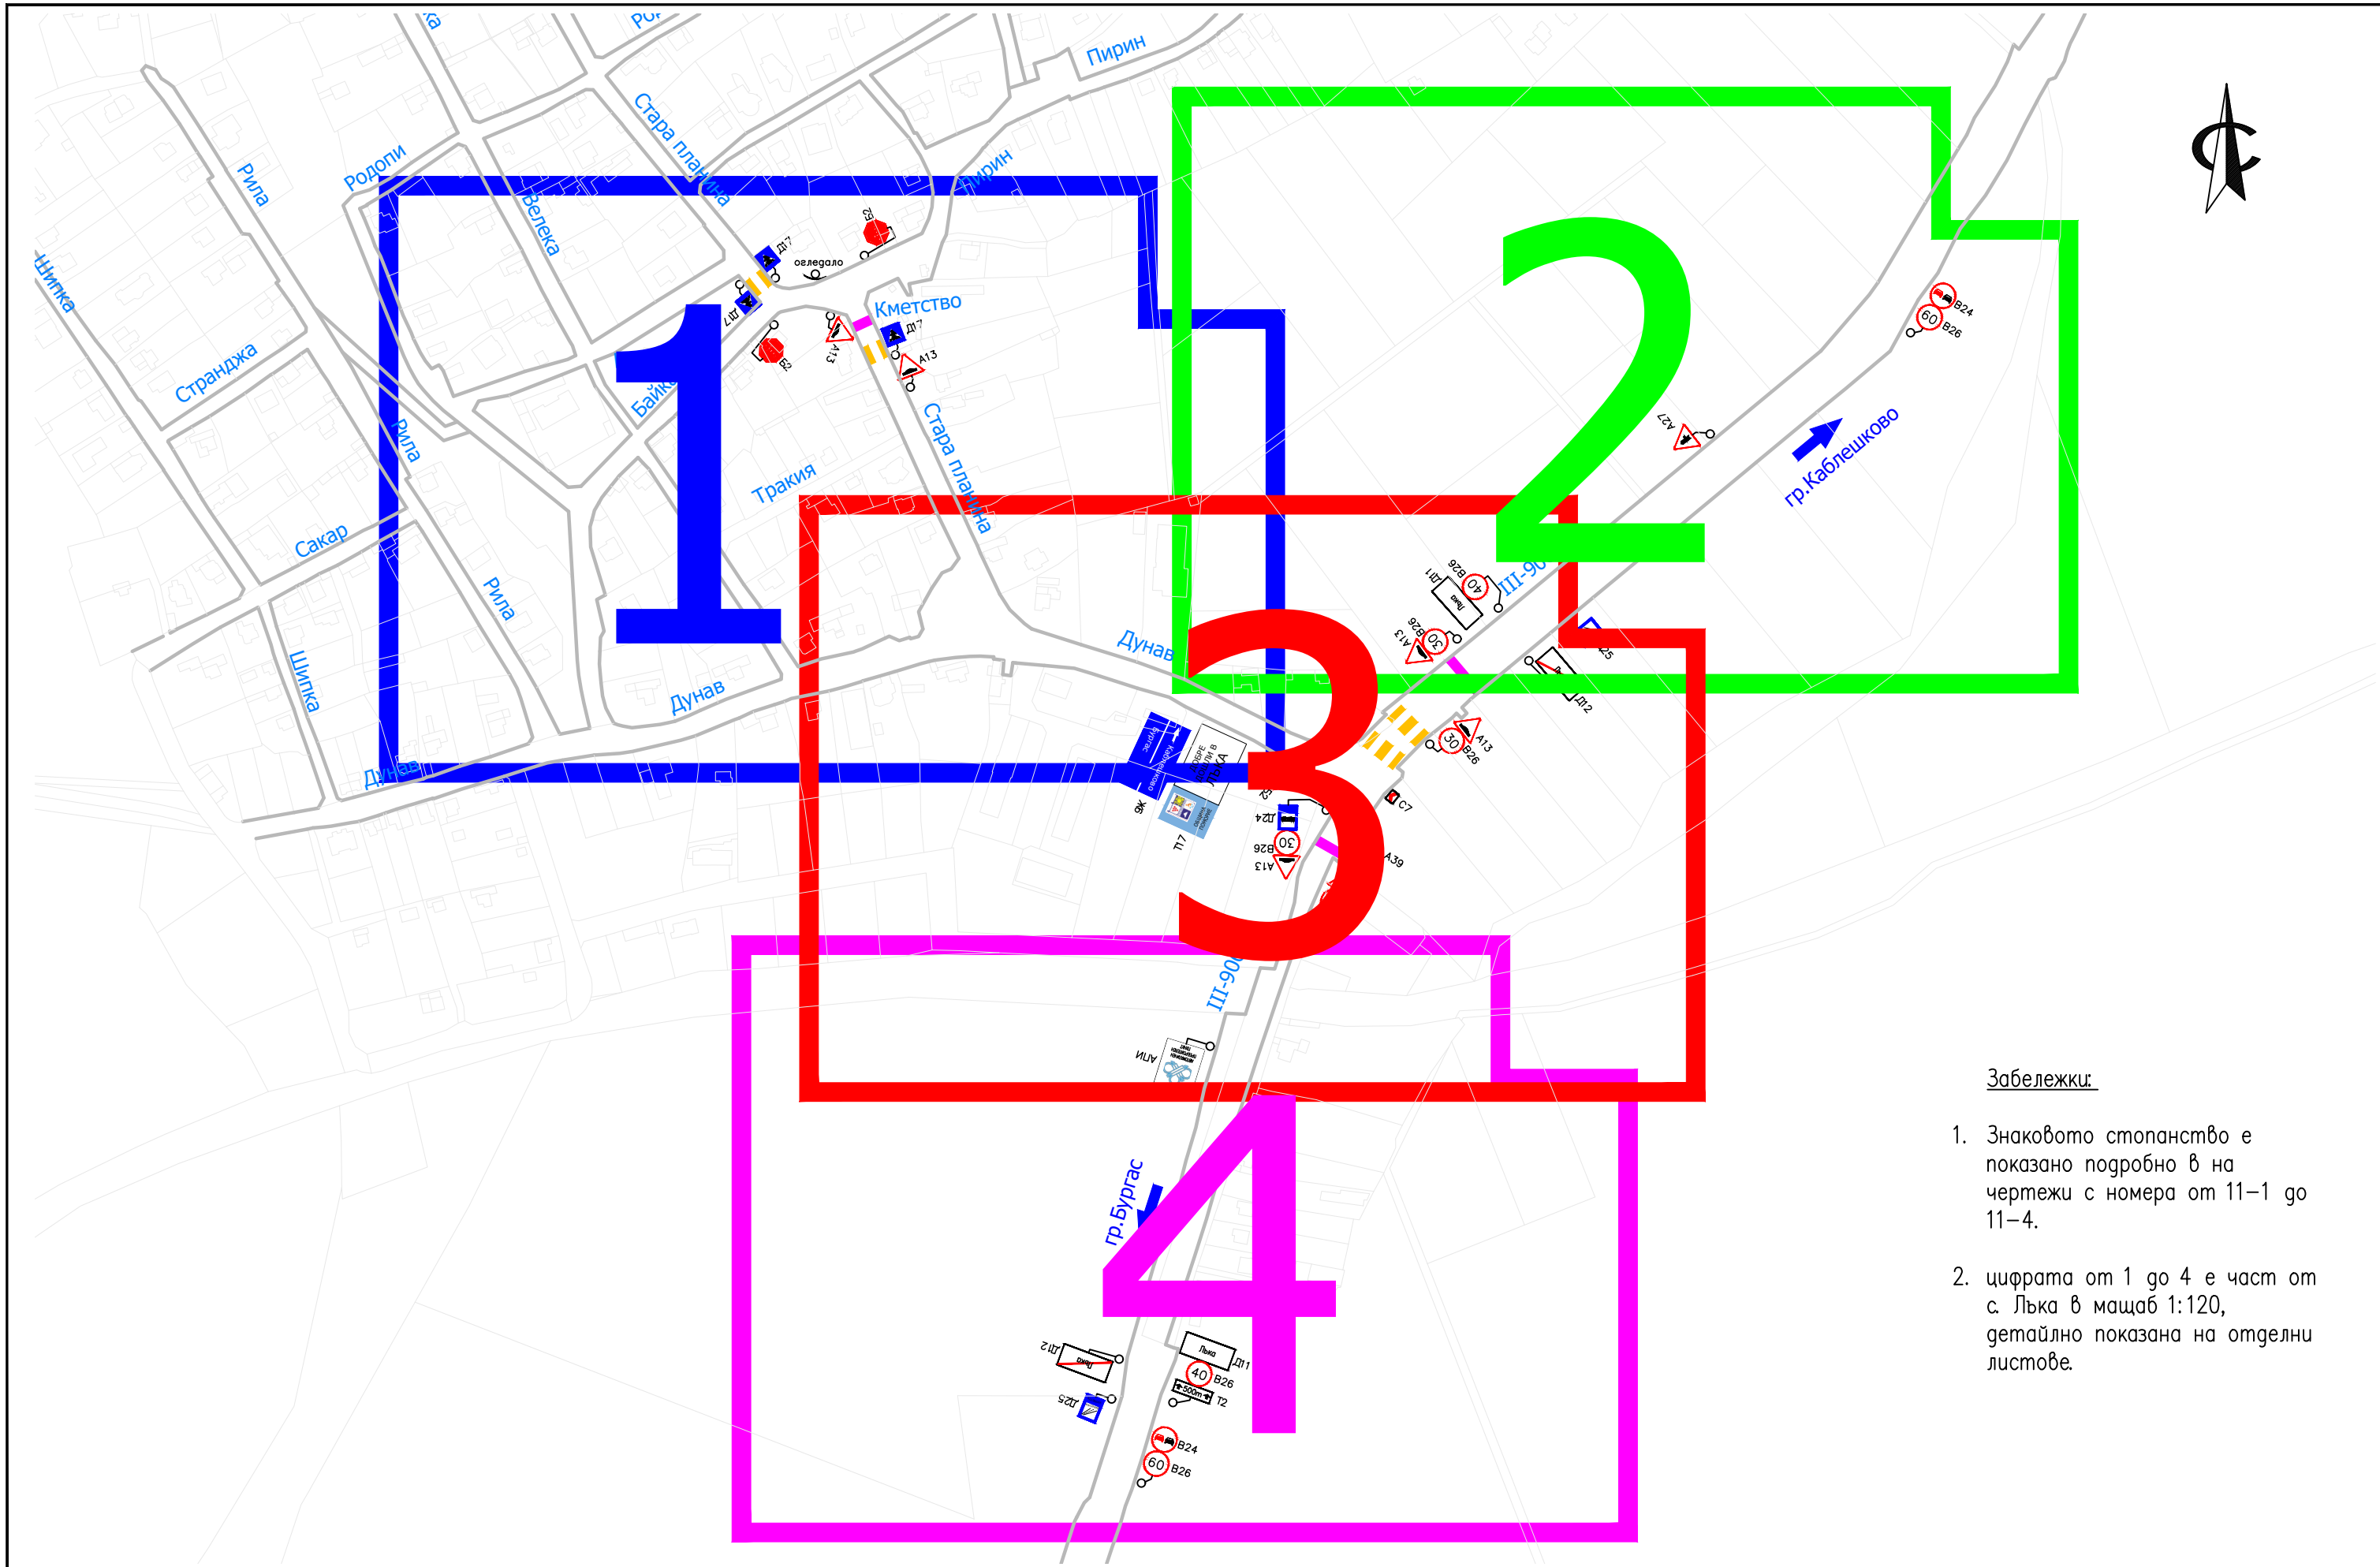

Забележки:

- 1. Знаковото стопанство е показано подробно в на чертежи с номера от 11-1 до 11-4.
- 2. цифрата от 1 до 4 е част от с. Лъка в мащаб 1:120, детайлно показана на отделни листове.

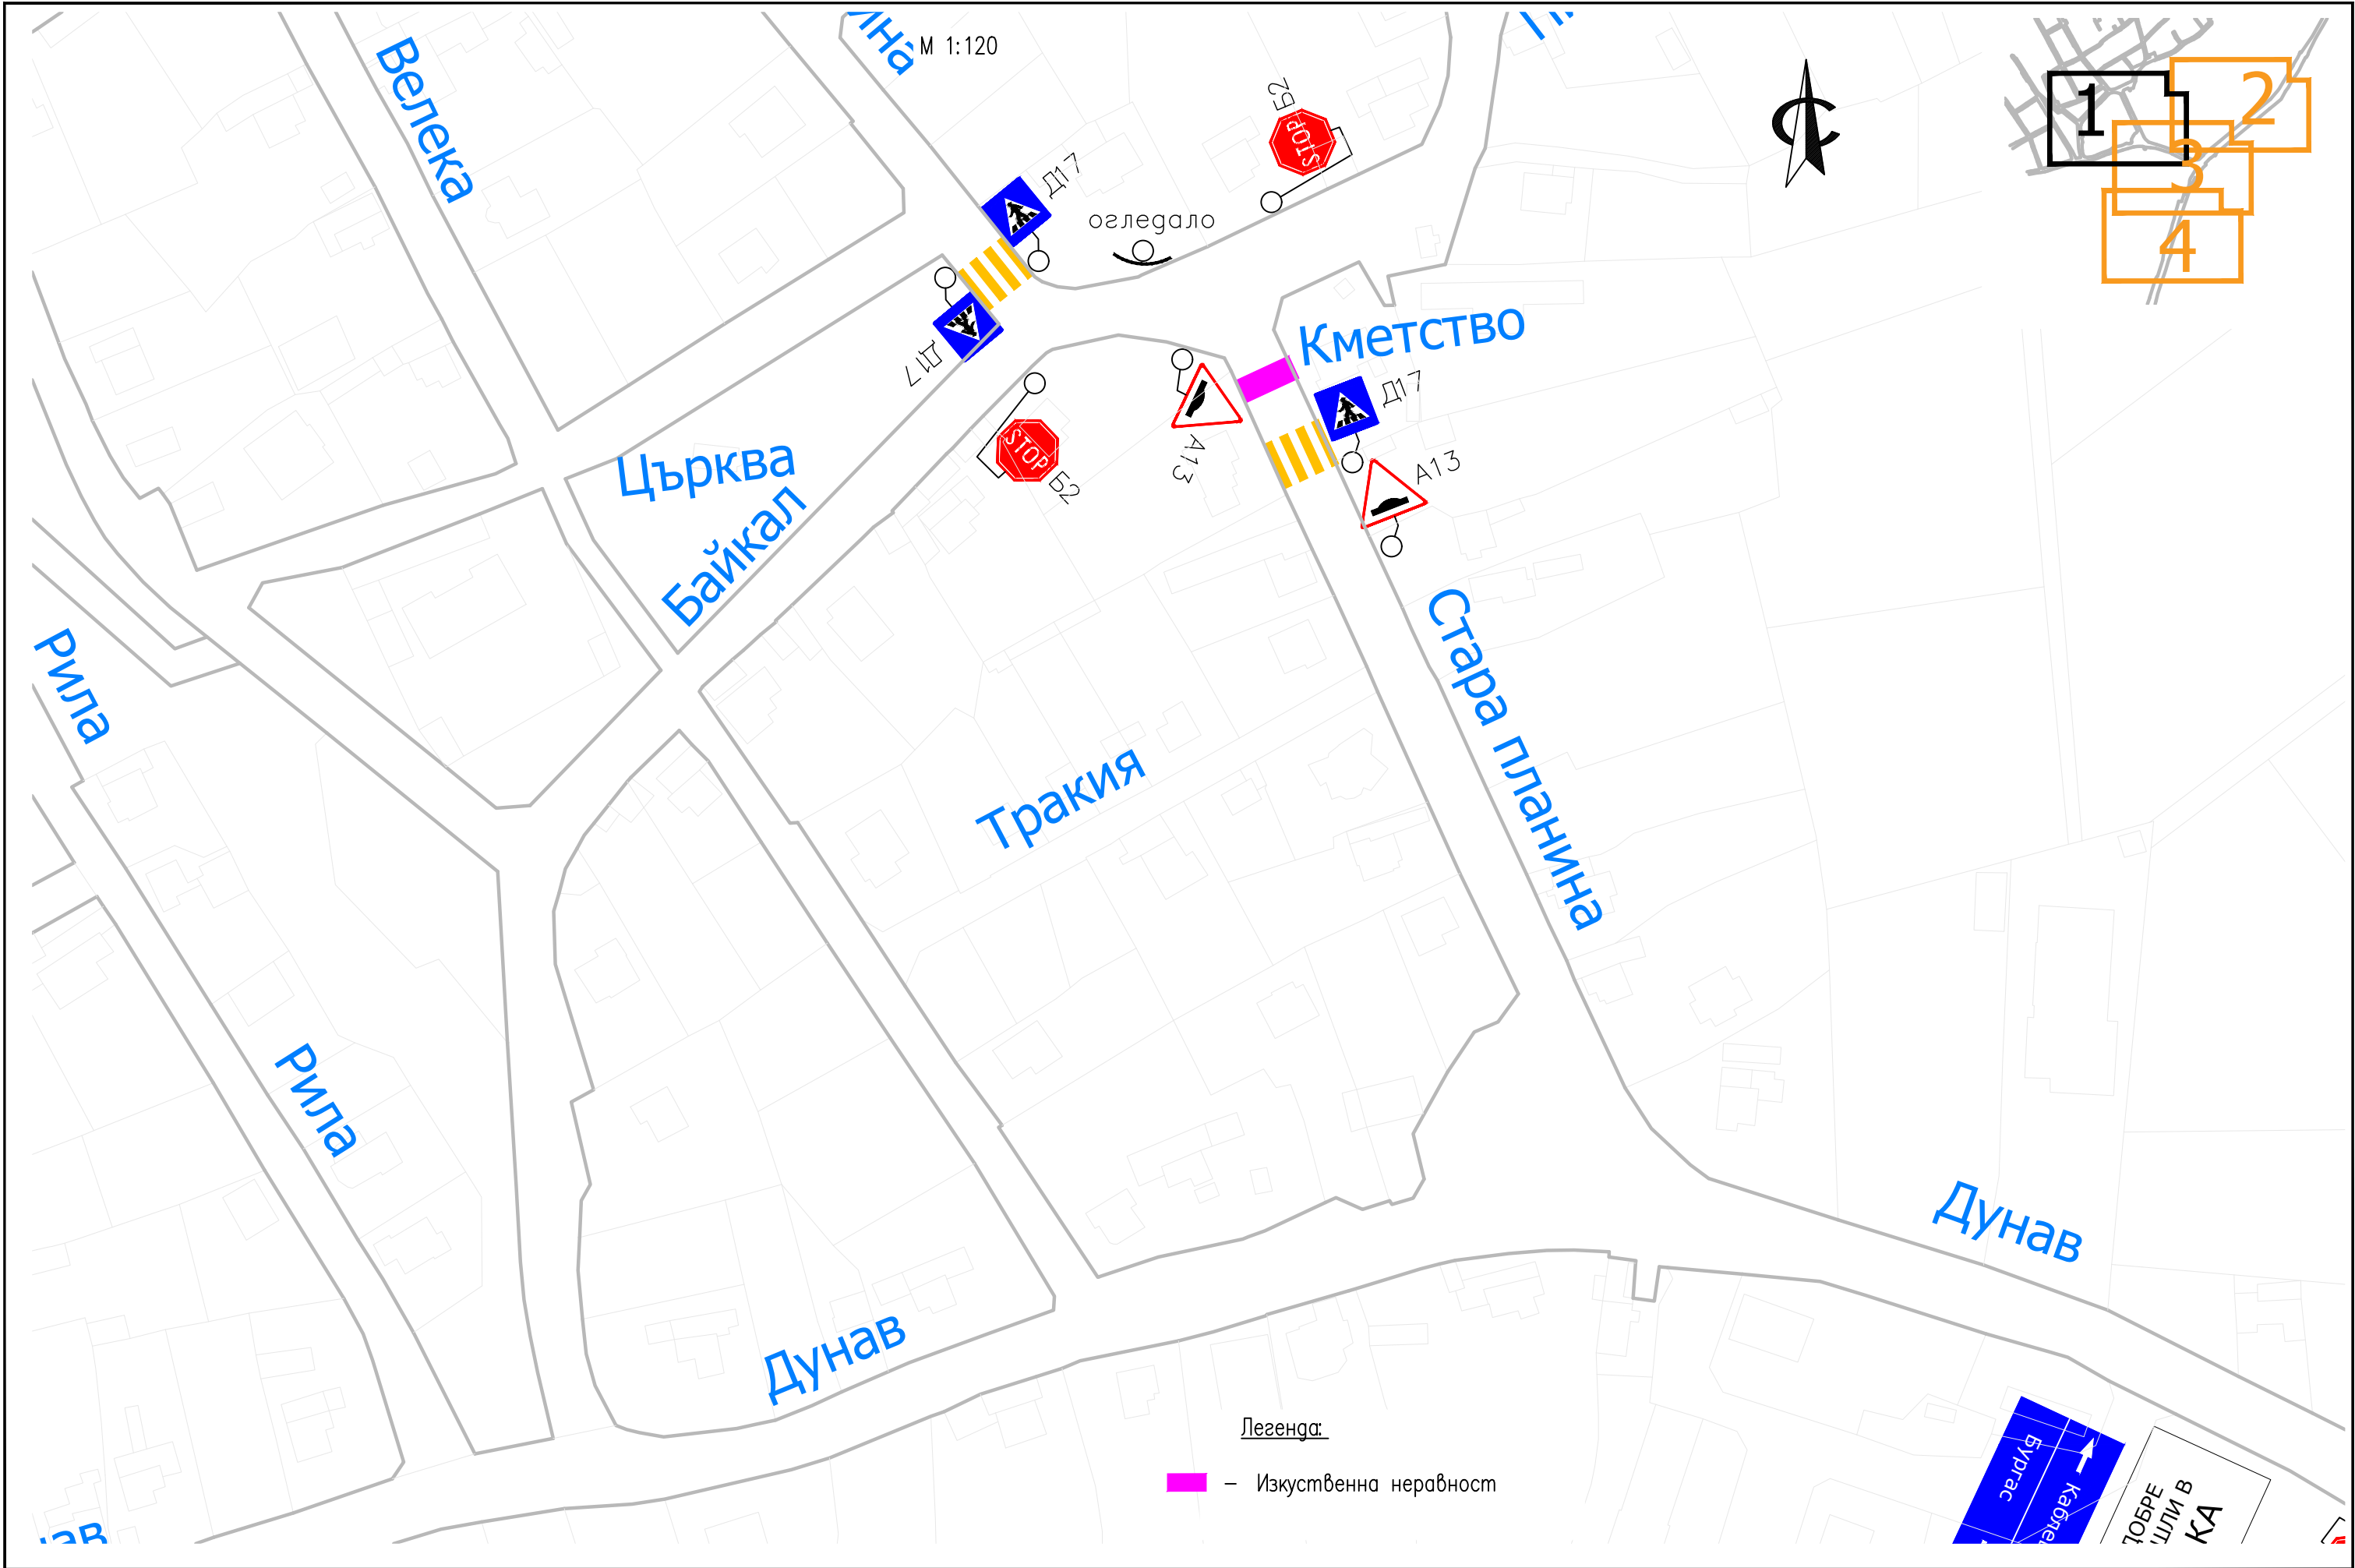

Проектант: инж. Н. Петкова	Начертал: инж. Б. Желязков	Управител: инж. Св. Желязков	Възложител: ОБЩИНА ПОМОРИЕ	Изпълнител: БУЛТРАФИК ЕООД тел: 0894723910	Обект: Генерален план за организация на движението на с. Лъка Чертеж: План на съществуващото знаково стопанство	Мащаб: 1:120	Дата: 2024 Чертеж No 11-1
---------------------------------------	---------------------------------------	---	--	--	---	-------------------------	---



A diagram showing four overlapping rectangles labeled 1, 2, 3, and 4. Rectangle 2 is black, while the others are orange. The rectangles are arranged in a grid-like pattern with overlaps.

A diagram of a road with a speed limit sign. The sign is a white circle with a red border and the number '60' in black. To the right of the sign is a black car icon. The road is represented by a grey line with a dashed white line on the left. The text 'B24' is written to the right of the car icon, and 'B26' is written below the speed limit sign.



III-906

A diagram showing a red line connecting a circle to a blue square labeled "Duke" and a black square labeled "D25".


■ – Изкуствена неравност


Възложител:

ОБЩИНА ПОМОРИЕ




рмеж No
11-2

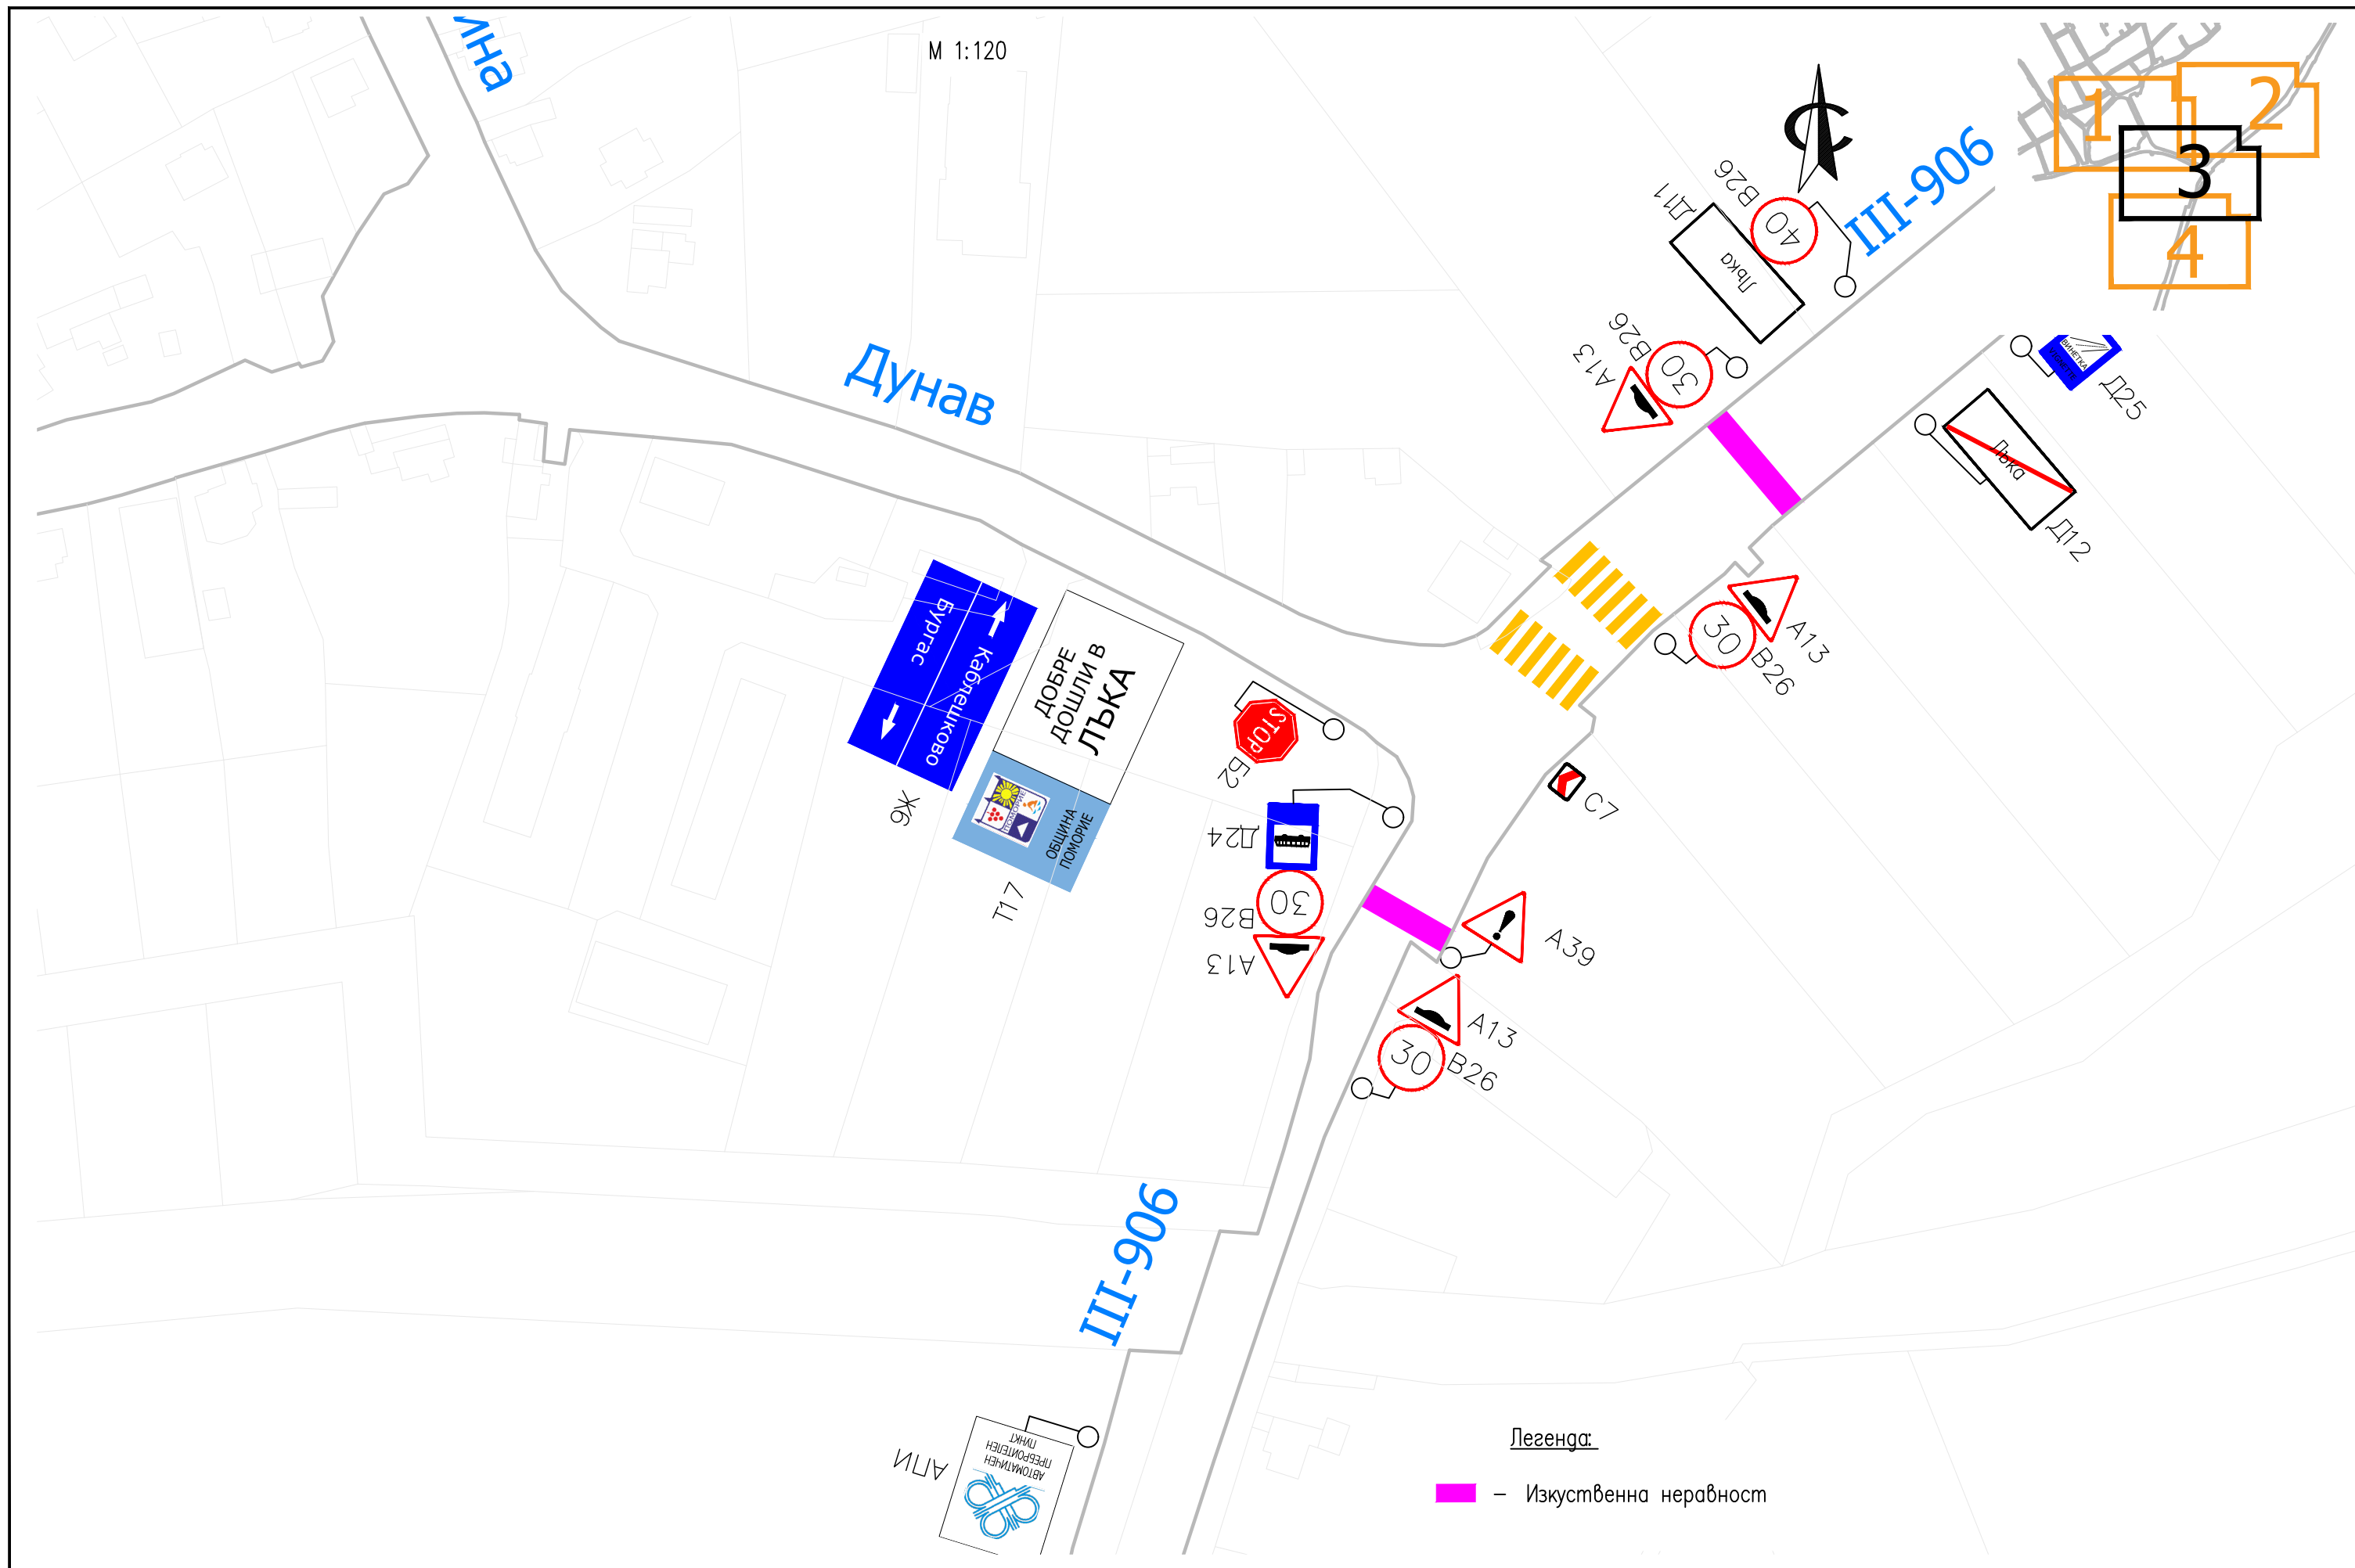

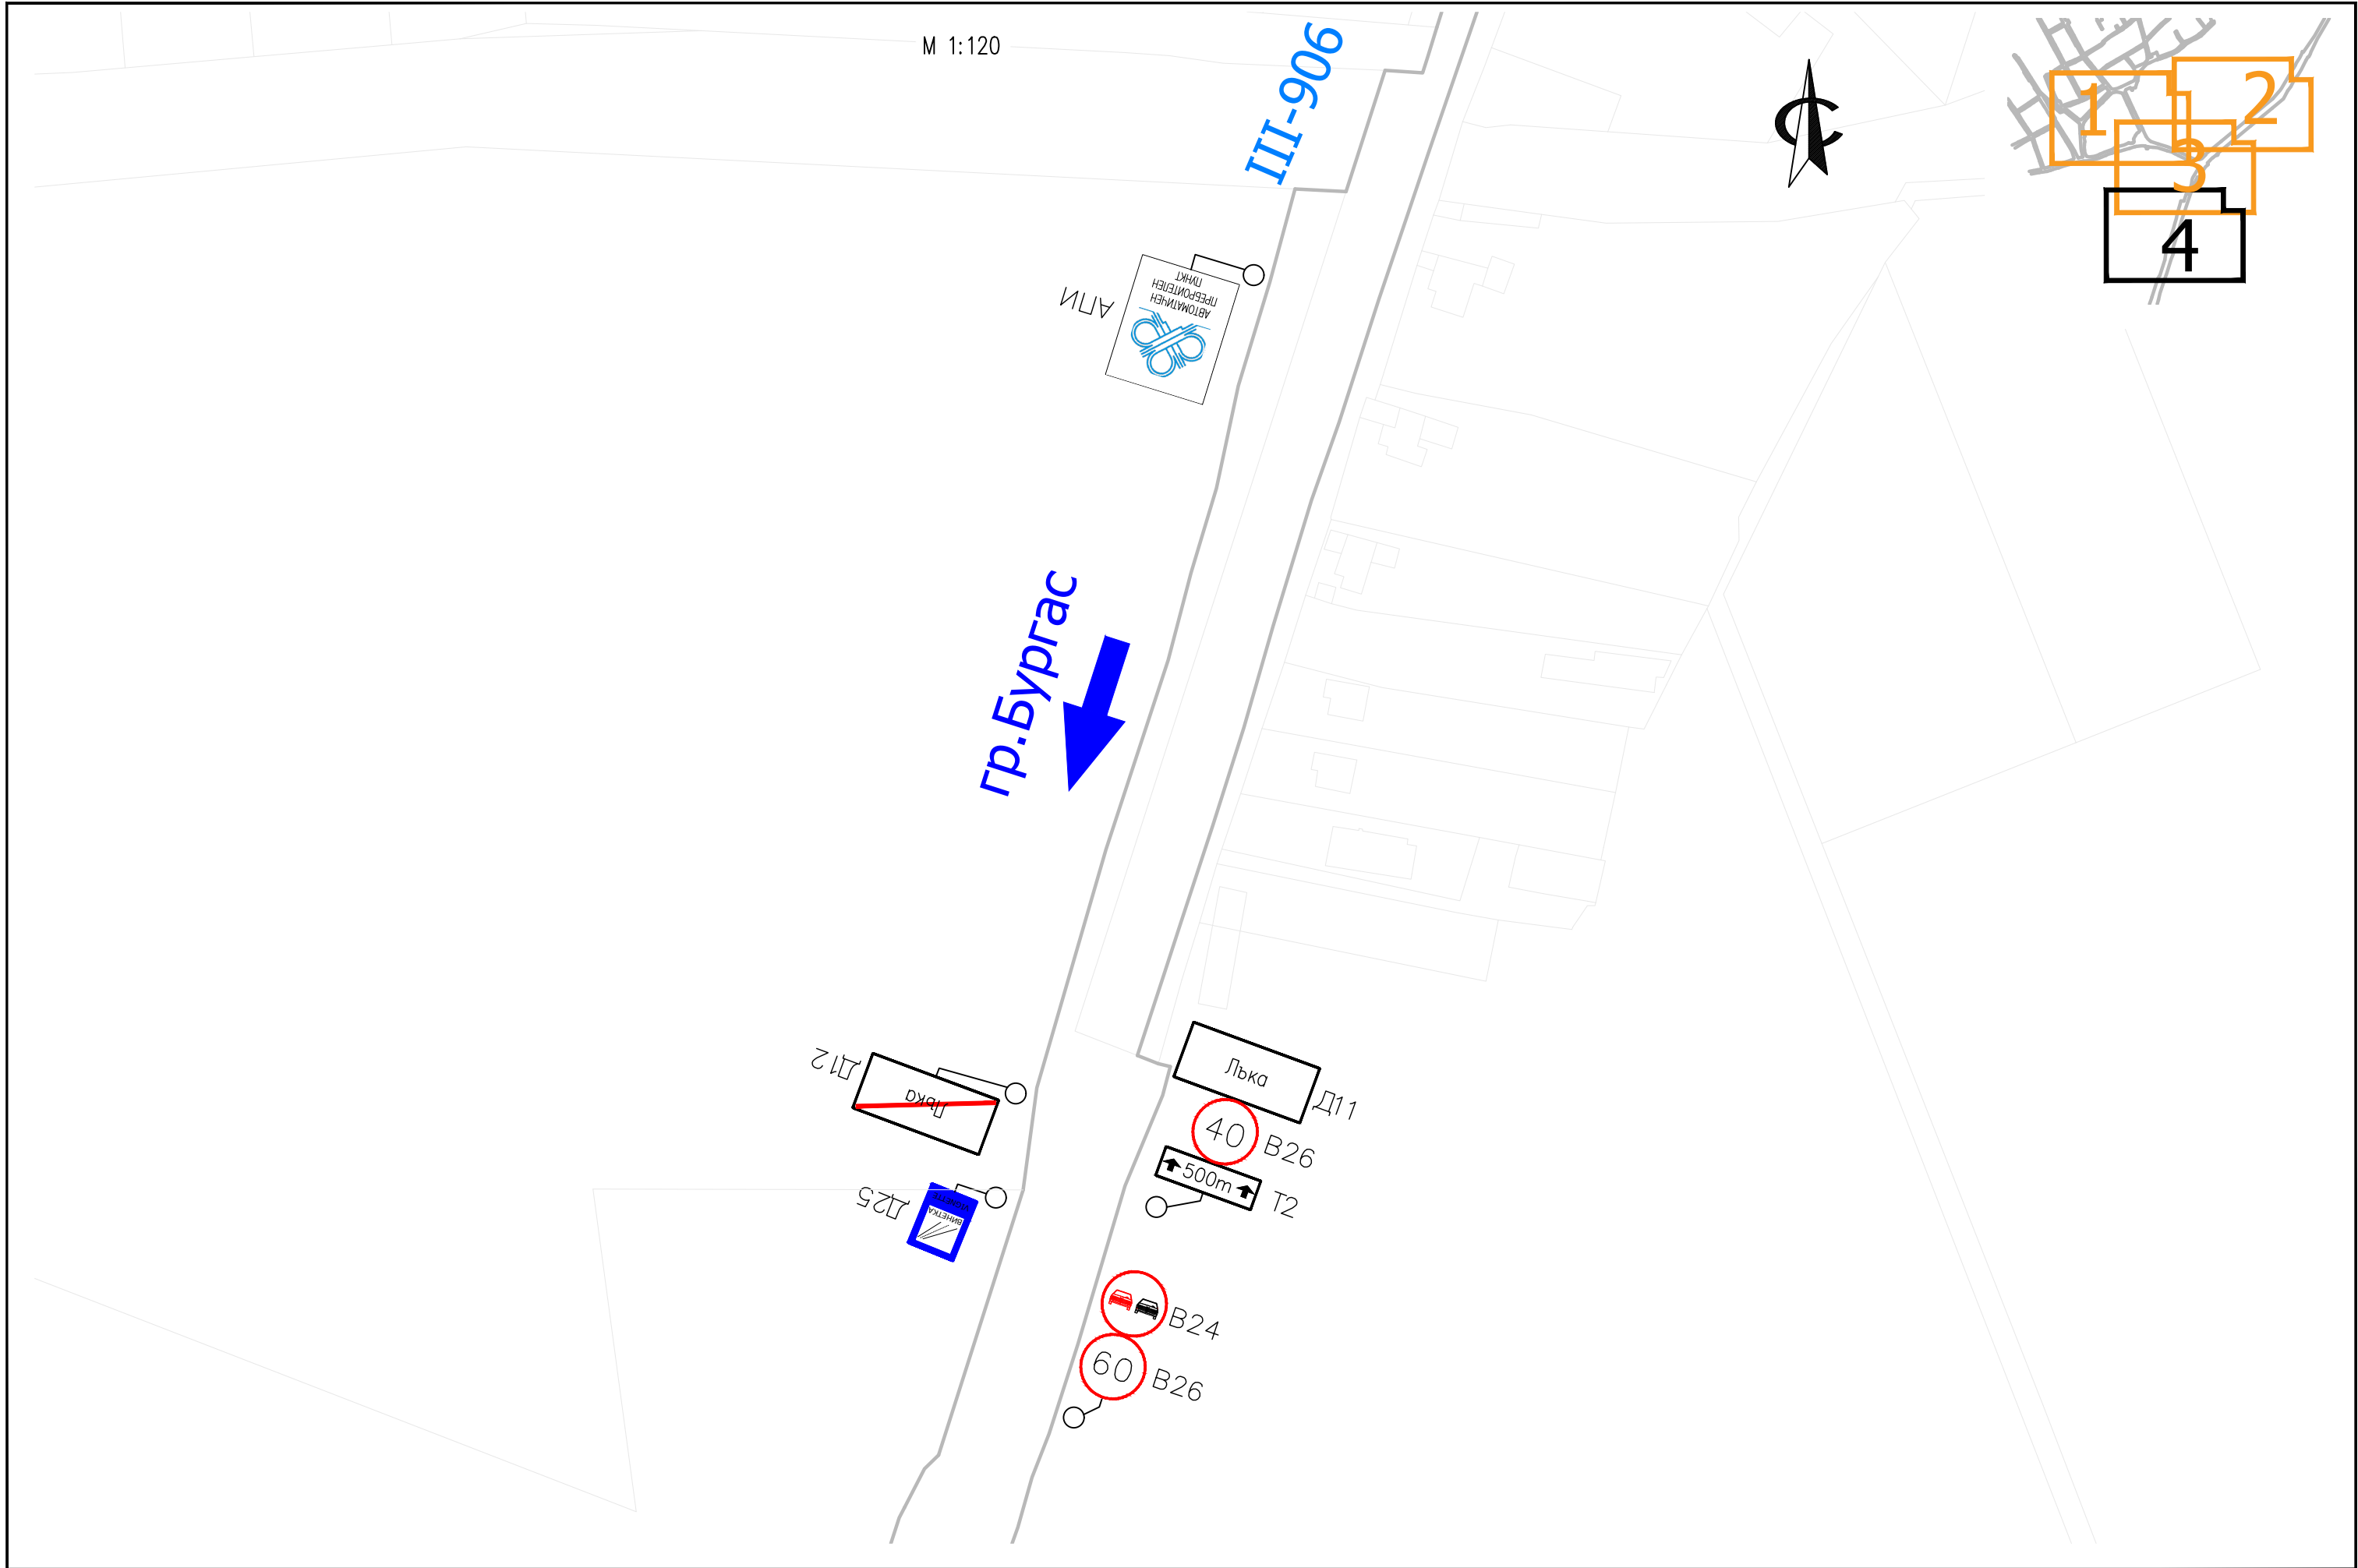


Проектант: инж. Н. Петкова	Начертал: инж. Б. Желазков	Управител: инж. Св. Желазков	Възложител: ОБЩИНА ПОМОРИЕ	Изпълнител: БУЛТРАФИК ЕООД тел: 0894723910	Обект: Генерален план за организация на движението на с. Лька	Масщаб: 1:120	Дата: 2024
					Чертеж: План на съществуващото знаково стопанство	Чертеж No 11-4	

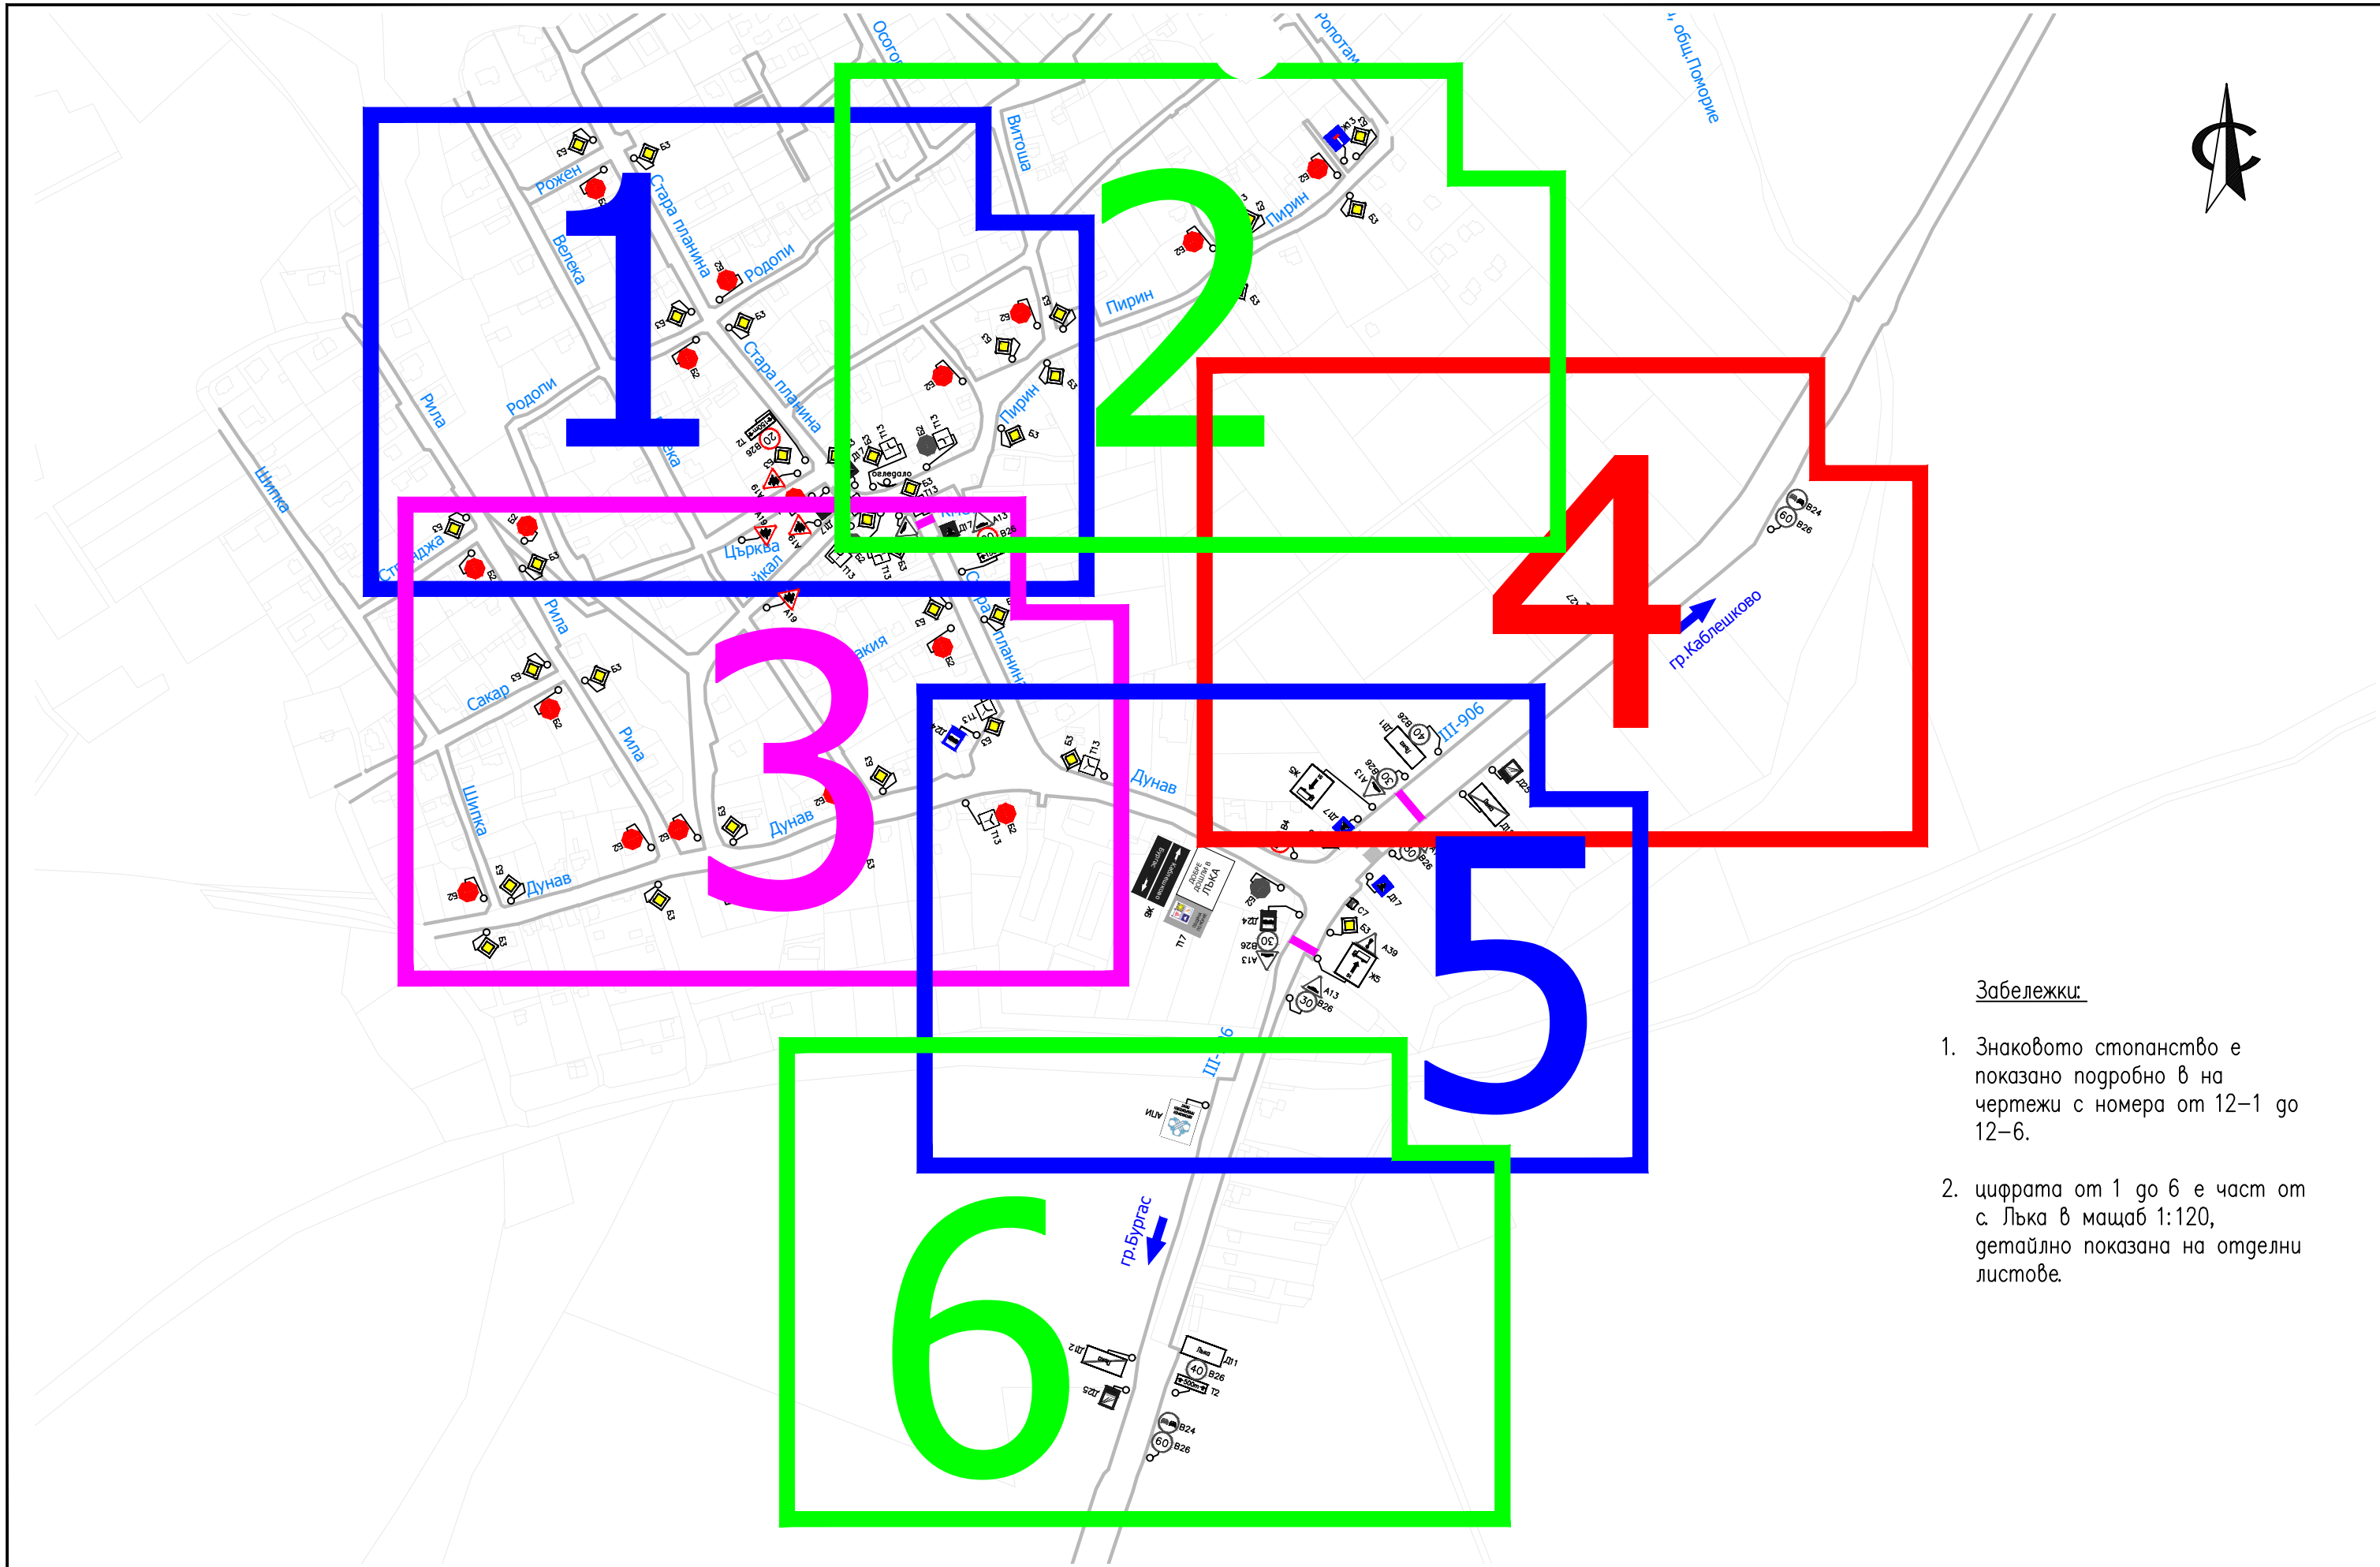


Забележки:


- 1. Знаковото стопанство е показано подробно в на чертежи с номера от 12-1 до 12-6.
- 2. цифрата от 1 до 6 е част от с. Лъка в мащаб 1:120, детайлно показана на отделни листове.

Проектант: инж. Н. Петкова	Начертал: инж. Б. Желазков	Управител: инж. Св. Желазков	Възложител: ОБЩИНА ПОМОРИЕ	Изпълнител: БУЛТРАФИК ЕООД тел: 0894723910	Обект: Генерален план за организация на движението на с. Лъка	Дата: 2024
					Чертеж: План на необходимото знаково стопанство	Чертеж No 12-0

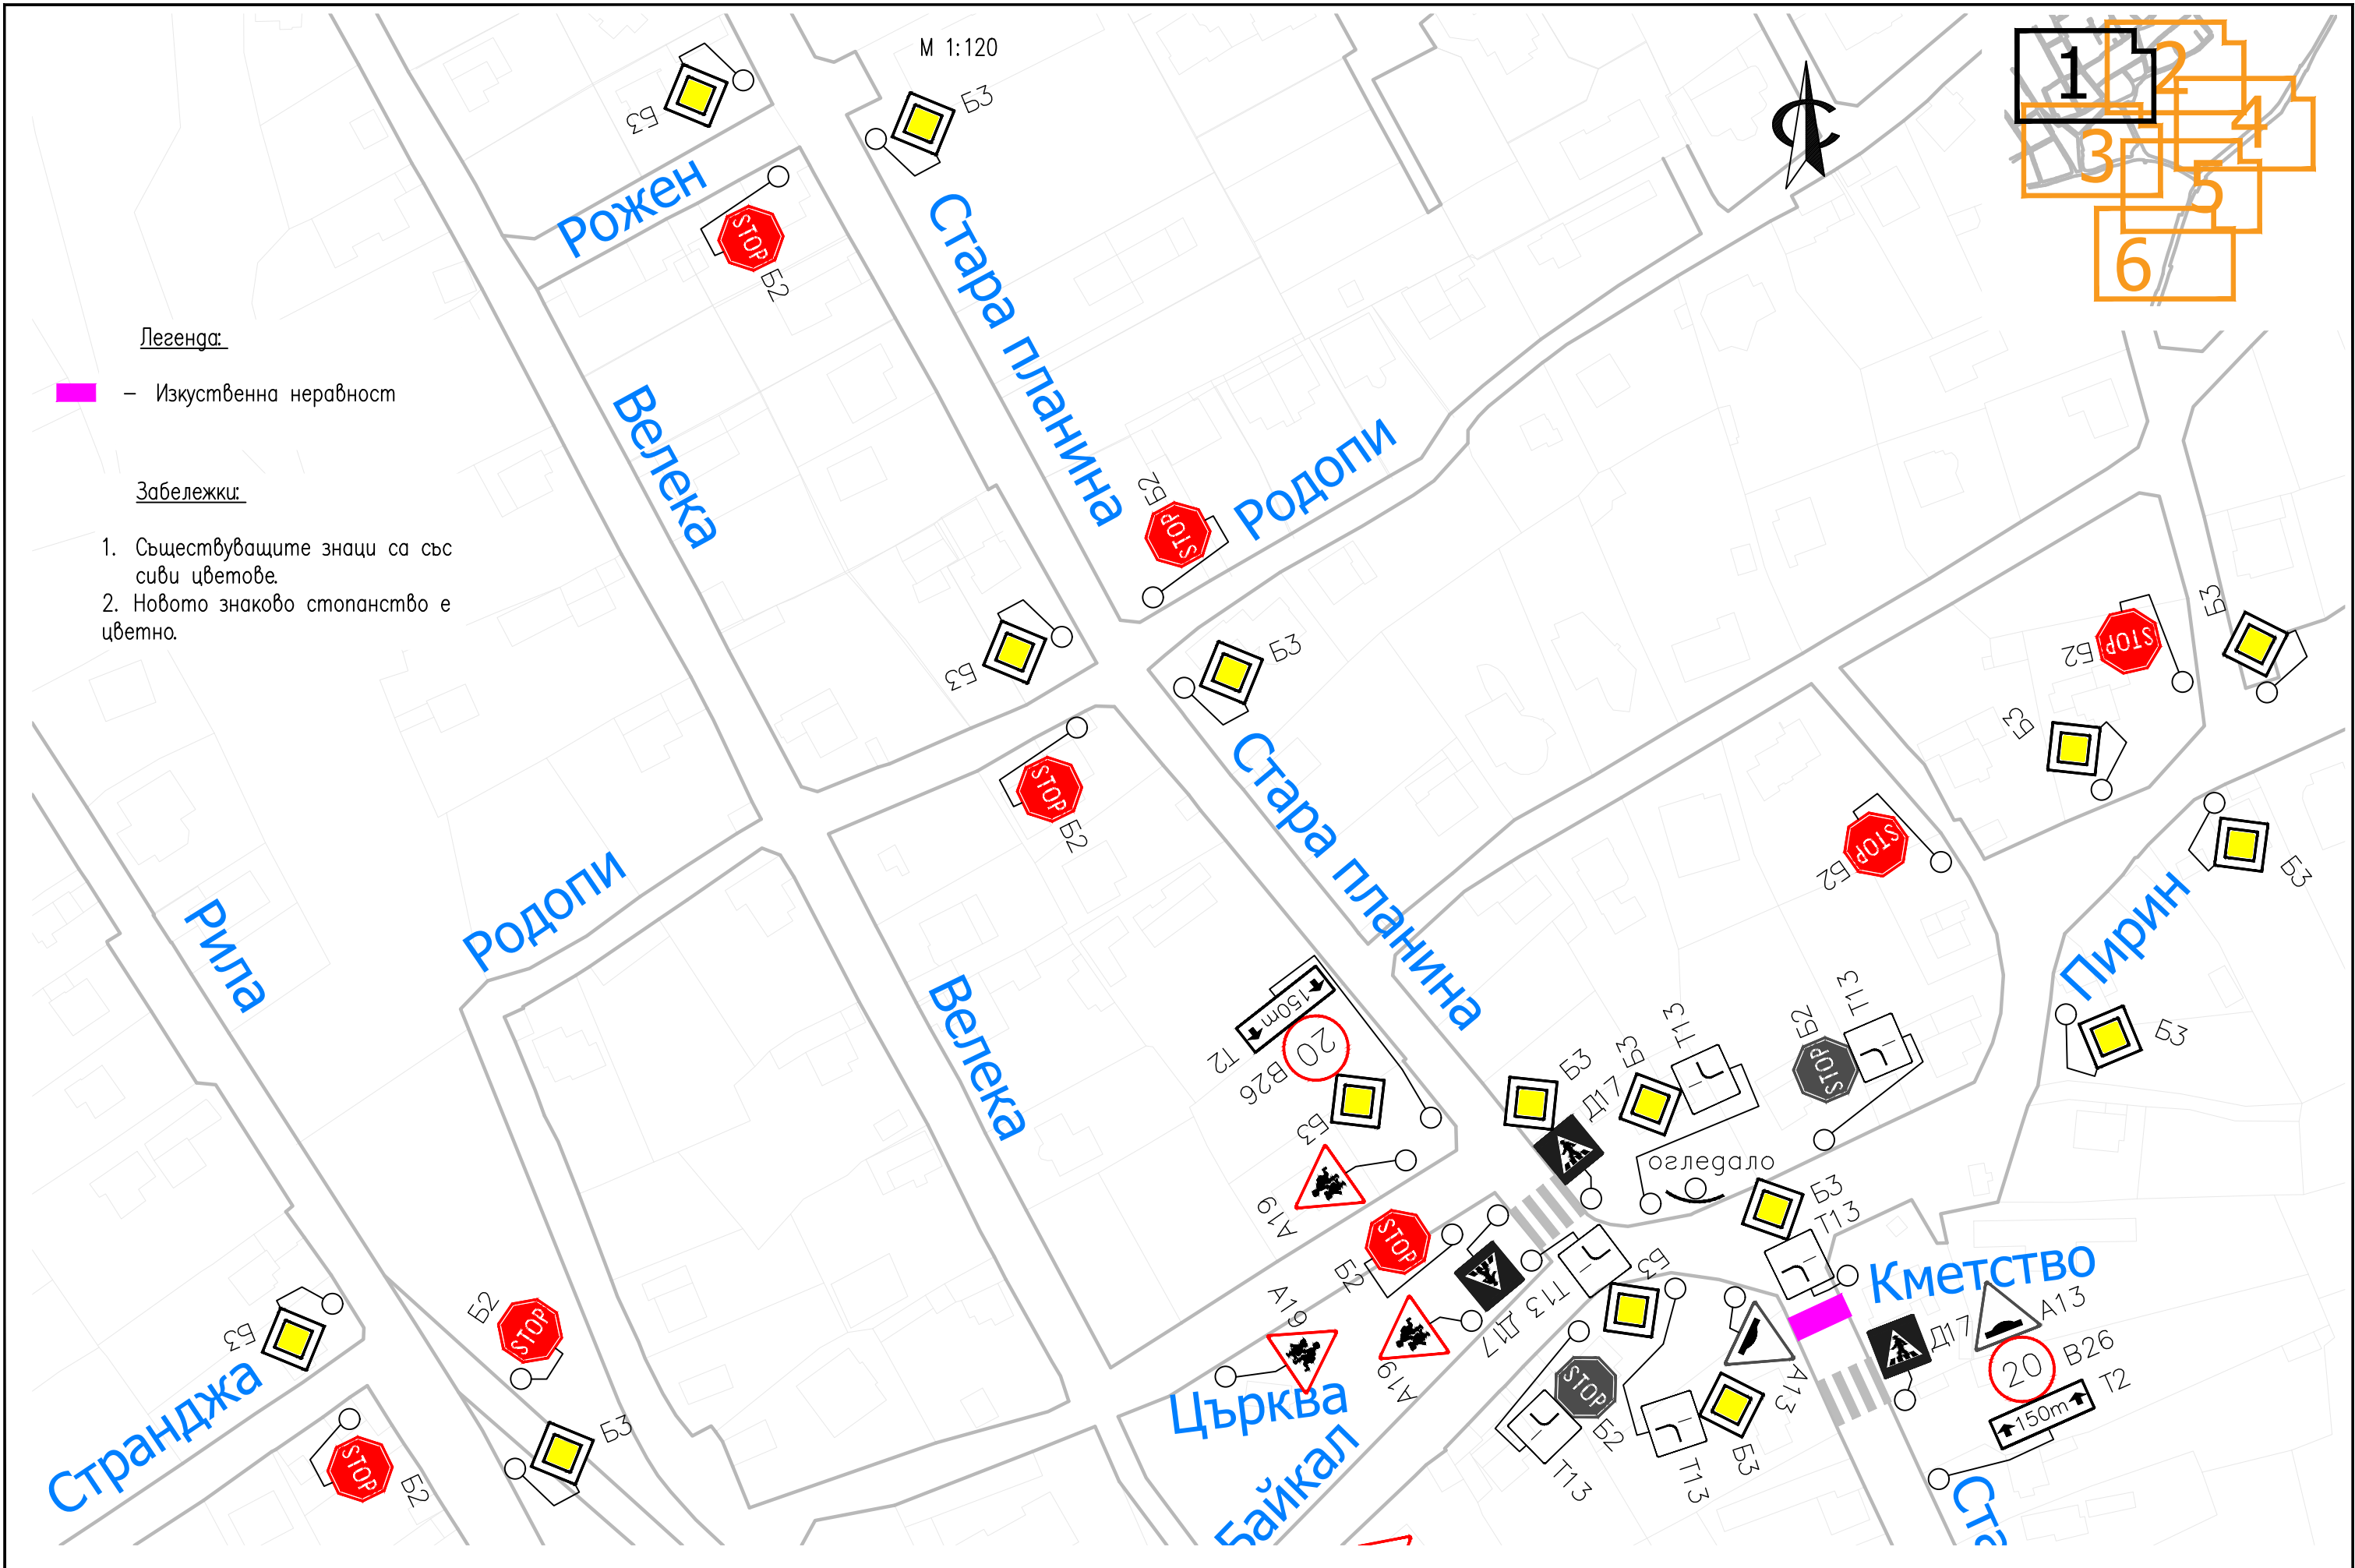


Проектант: инж. Н. Петкова	Начертал: инж. Б. Желазков	Управител: инж. Св. ТОВ	 Възложител: ОБЩИНА ПОМОРИЕ	 Изпълнител: БУЛТРАФИК ЕООД тел: 0894723910	Обект: Генерален план за организация на движението на с. Лъка	Мащаб: 1:120	Дата: 2024
Чертеж: План на необходимото знаково стопанство						Чертеж No 12-1	

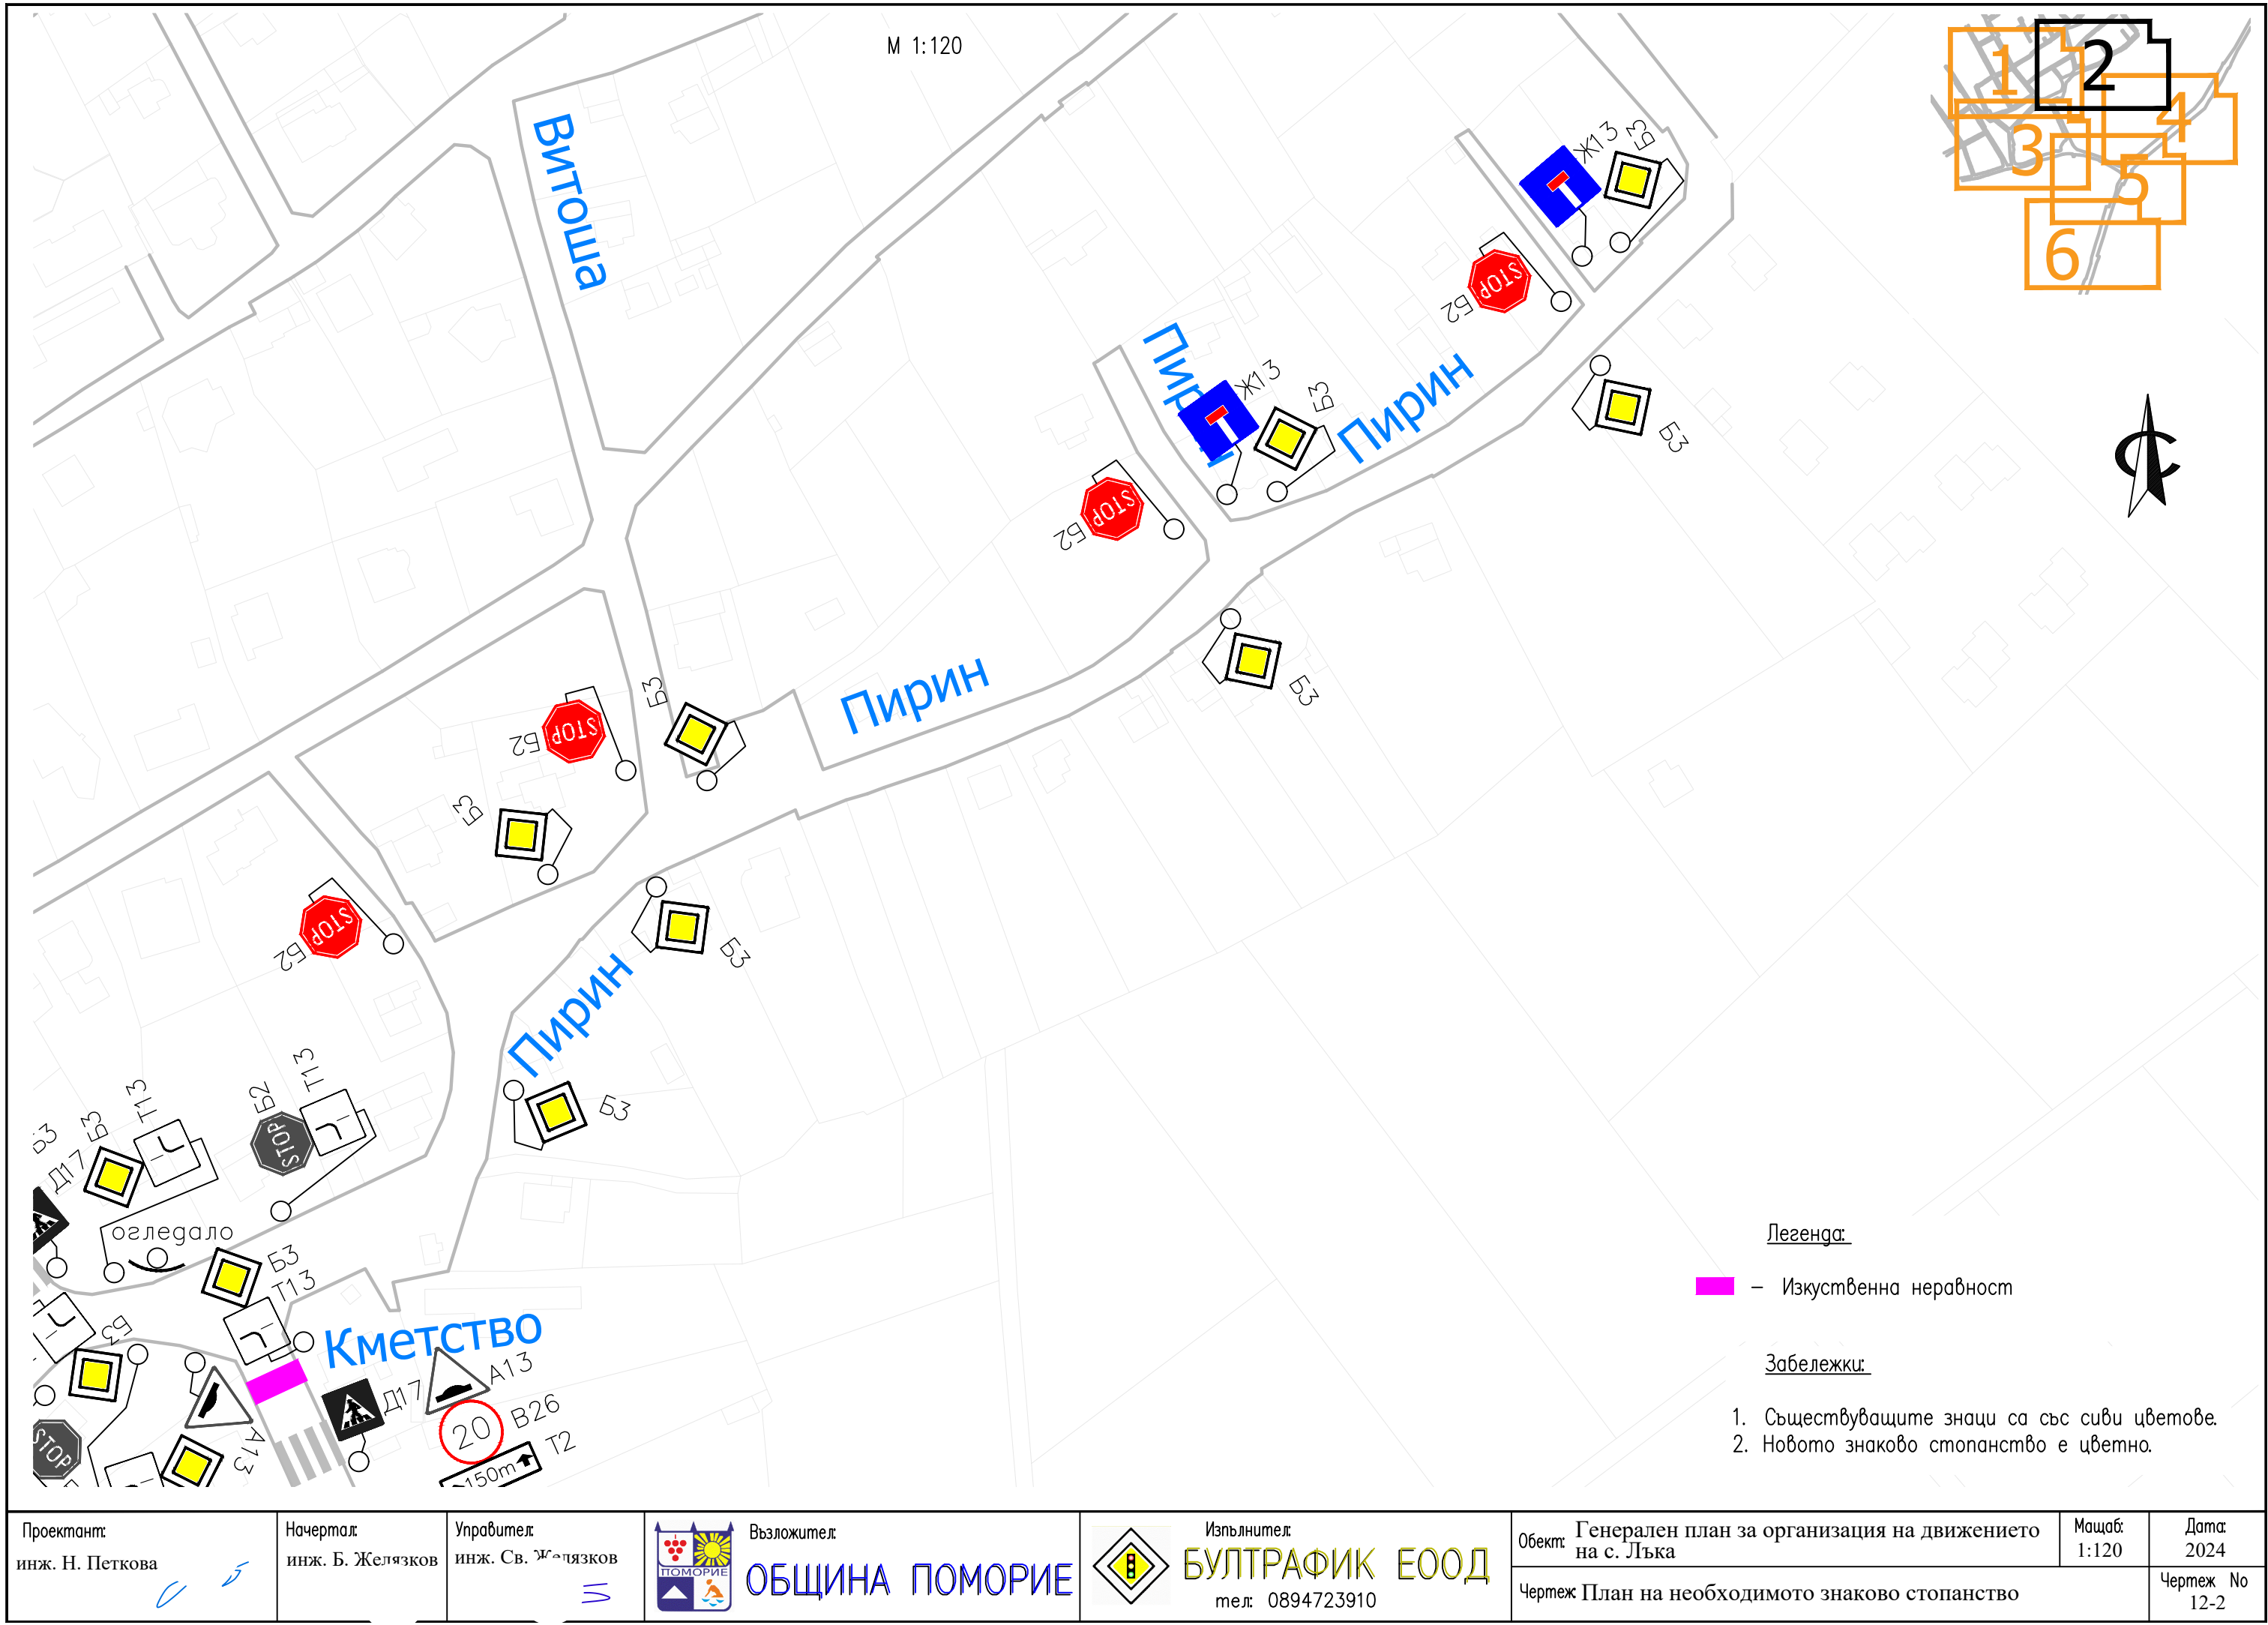

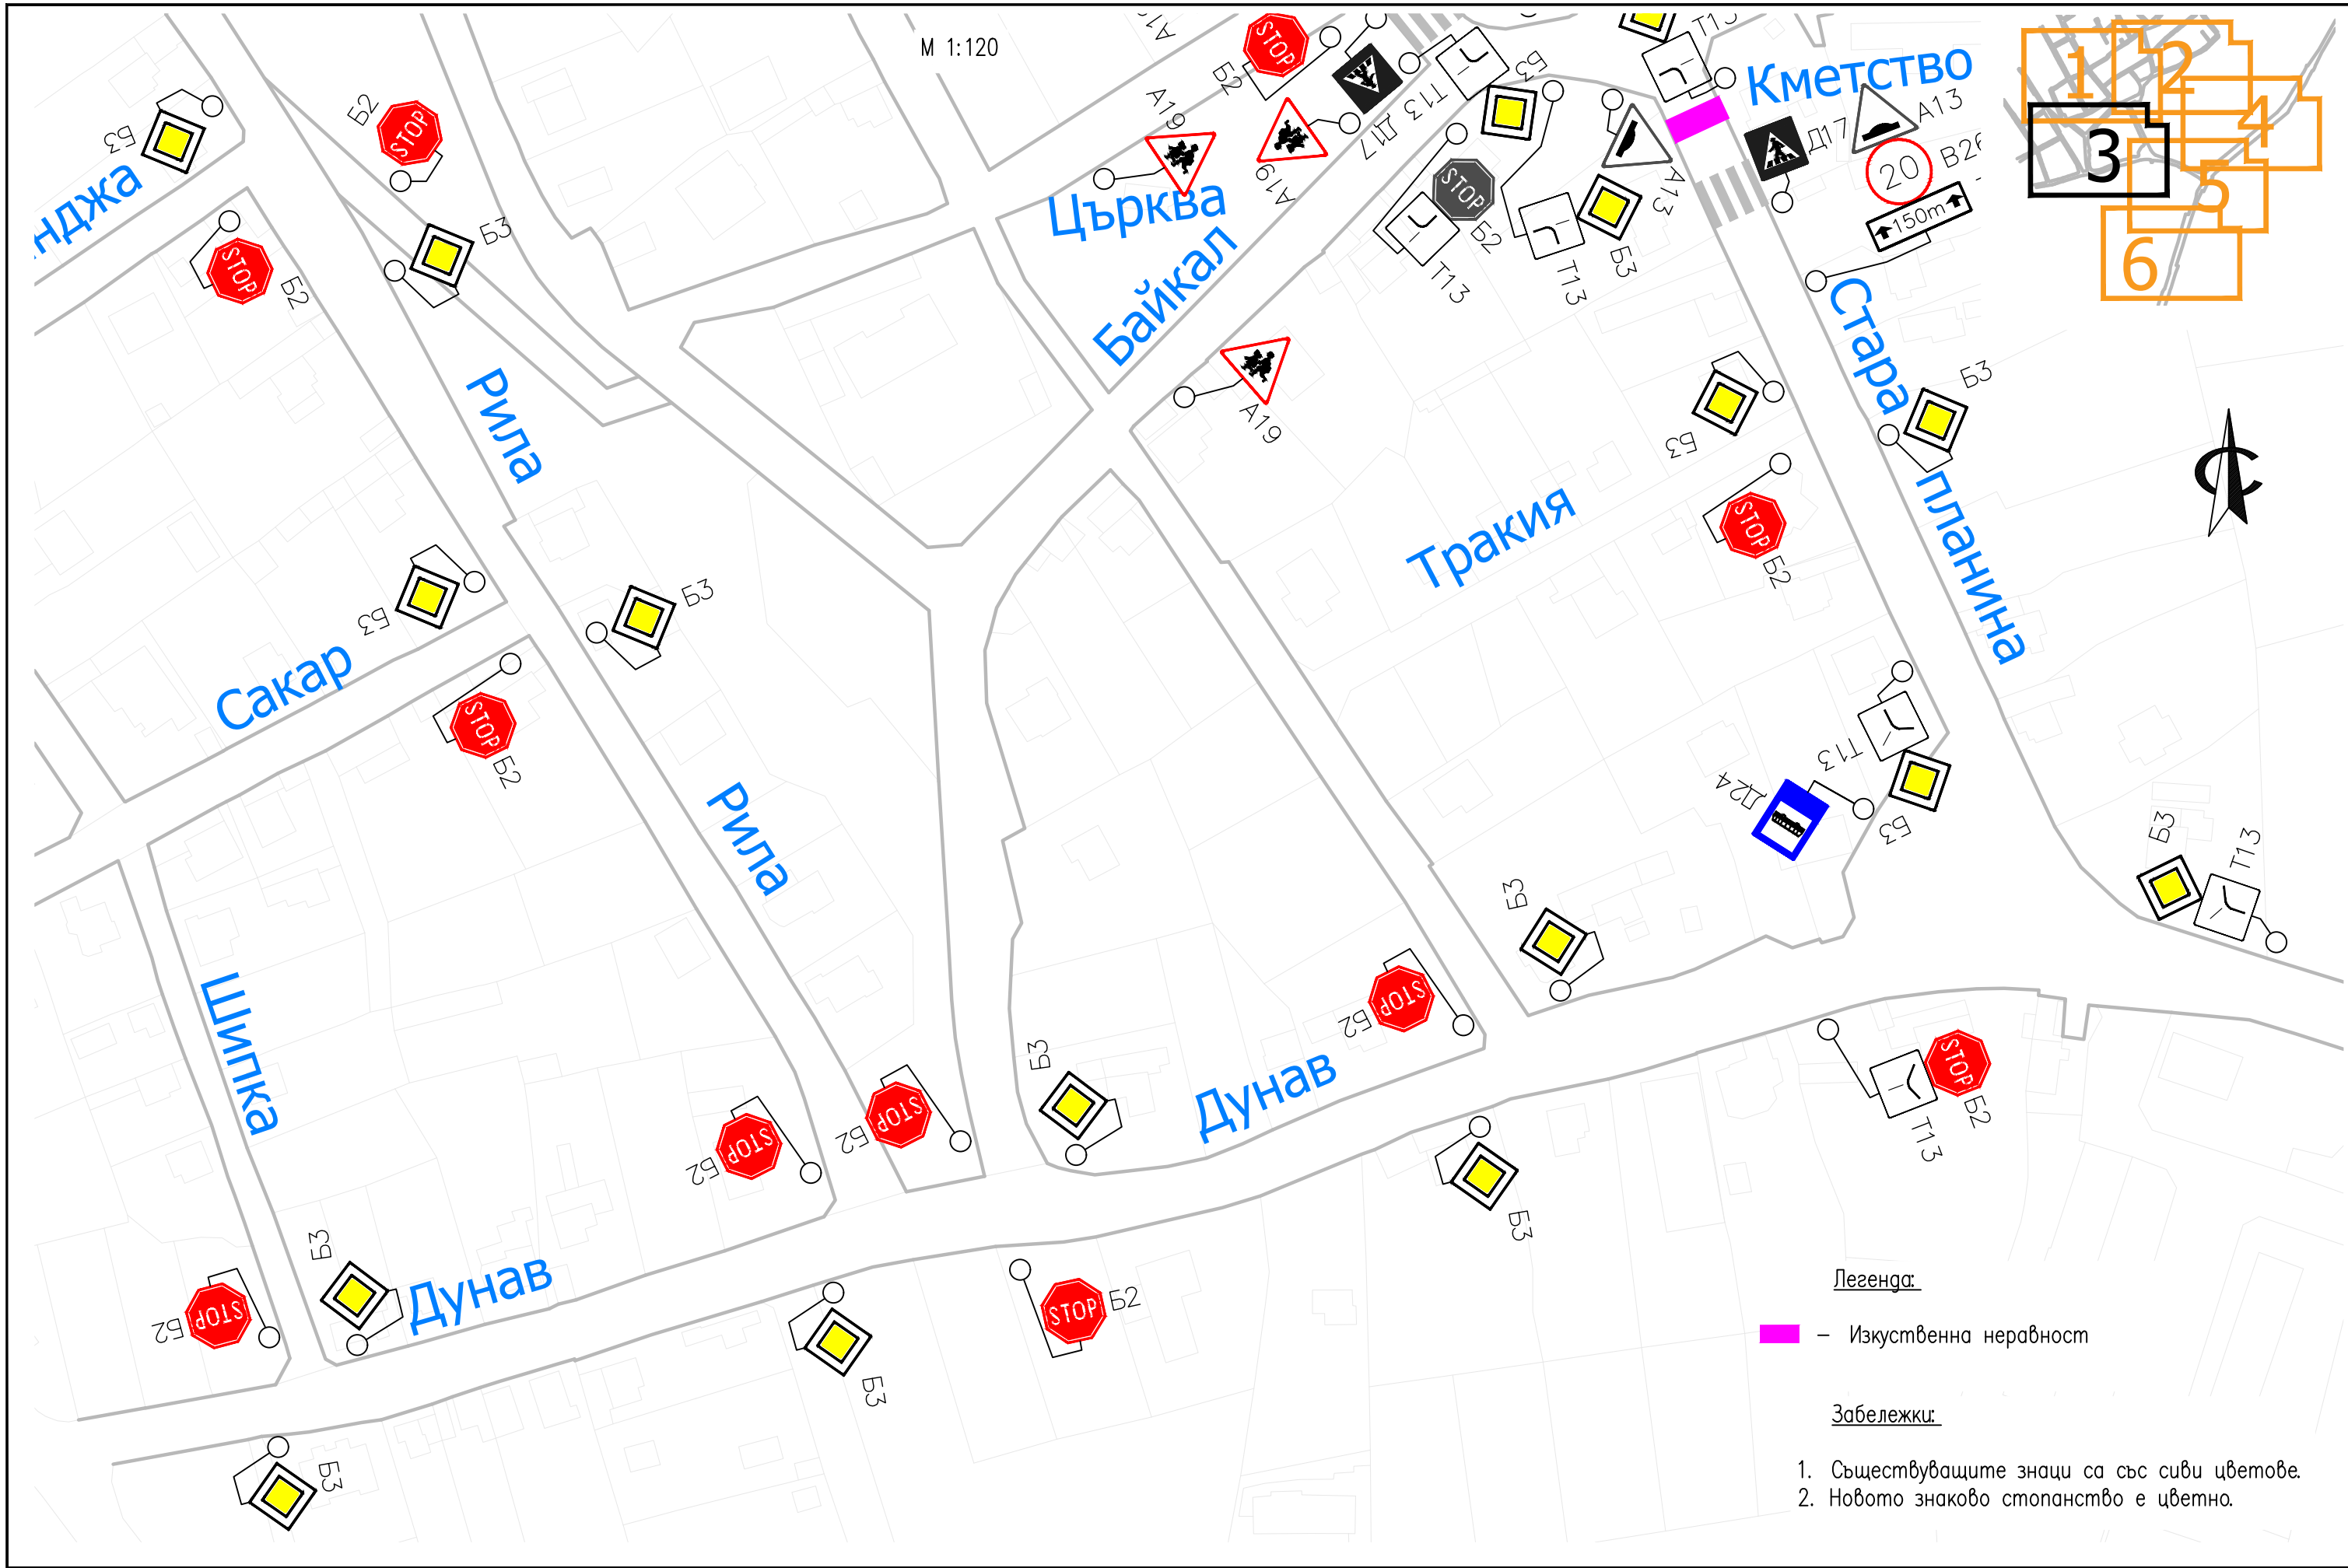



Проектант: инж. Н. Петкова	Начертал: инж. Б. Же	Управител: инж. Св. ЧЗКОВ	Възложител: ОБЩИНА ПОМОРИЕ	Изпълнител: БУЛТРАФИК ЕООД тел: 0894723910	Обект: Генерален план за организация на движението на с. Лъка Чертеж: План на необходимото знаково стопанство	Мащаб: 1:120	Дата: 2024 Чертеж No 12-3
---------------------------------------	---------------------------------	--------------------------------------	--	--	--	-------------------------	--

М 1:120

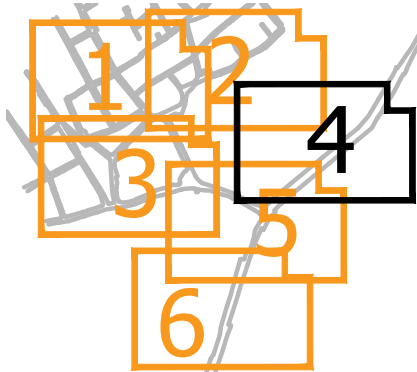

гр.Каблешково

III-906

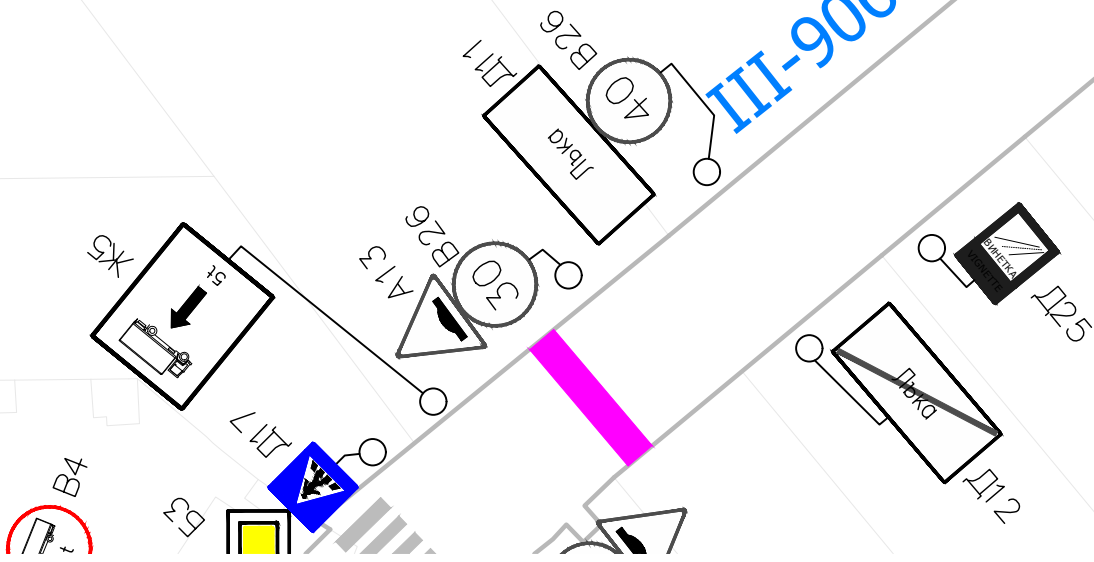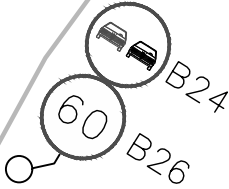


Легенда:

— Изкуствена неравност

Забележки:

- Съществуващите знаци са със сиви цветове.
- Новото знаково стопанство е цветно.

Проектант: инж. Н. Петкова	Начертал: инж. Б. Желязков	Управител: инж. Св. [Signature]	Възложител: ОБЩИНА ПОМОРИЕ	Изпълнител: БУЛТРАФИК ЕООД тел: 0894723910	Обект: Генерален план за организация на движението на с. Лъка	Мащаб: 1:120	Дата: 2024
Чертеж: План на необходимото знаково стопанство						Чертеж No 12-4	

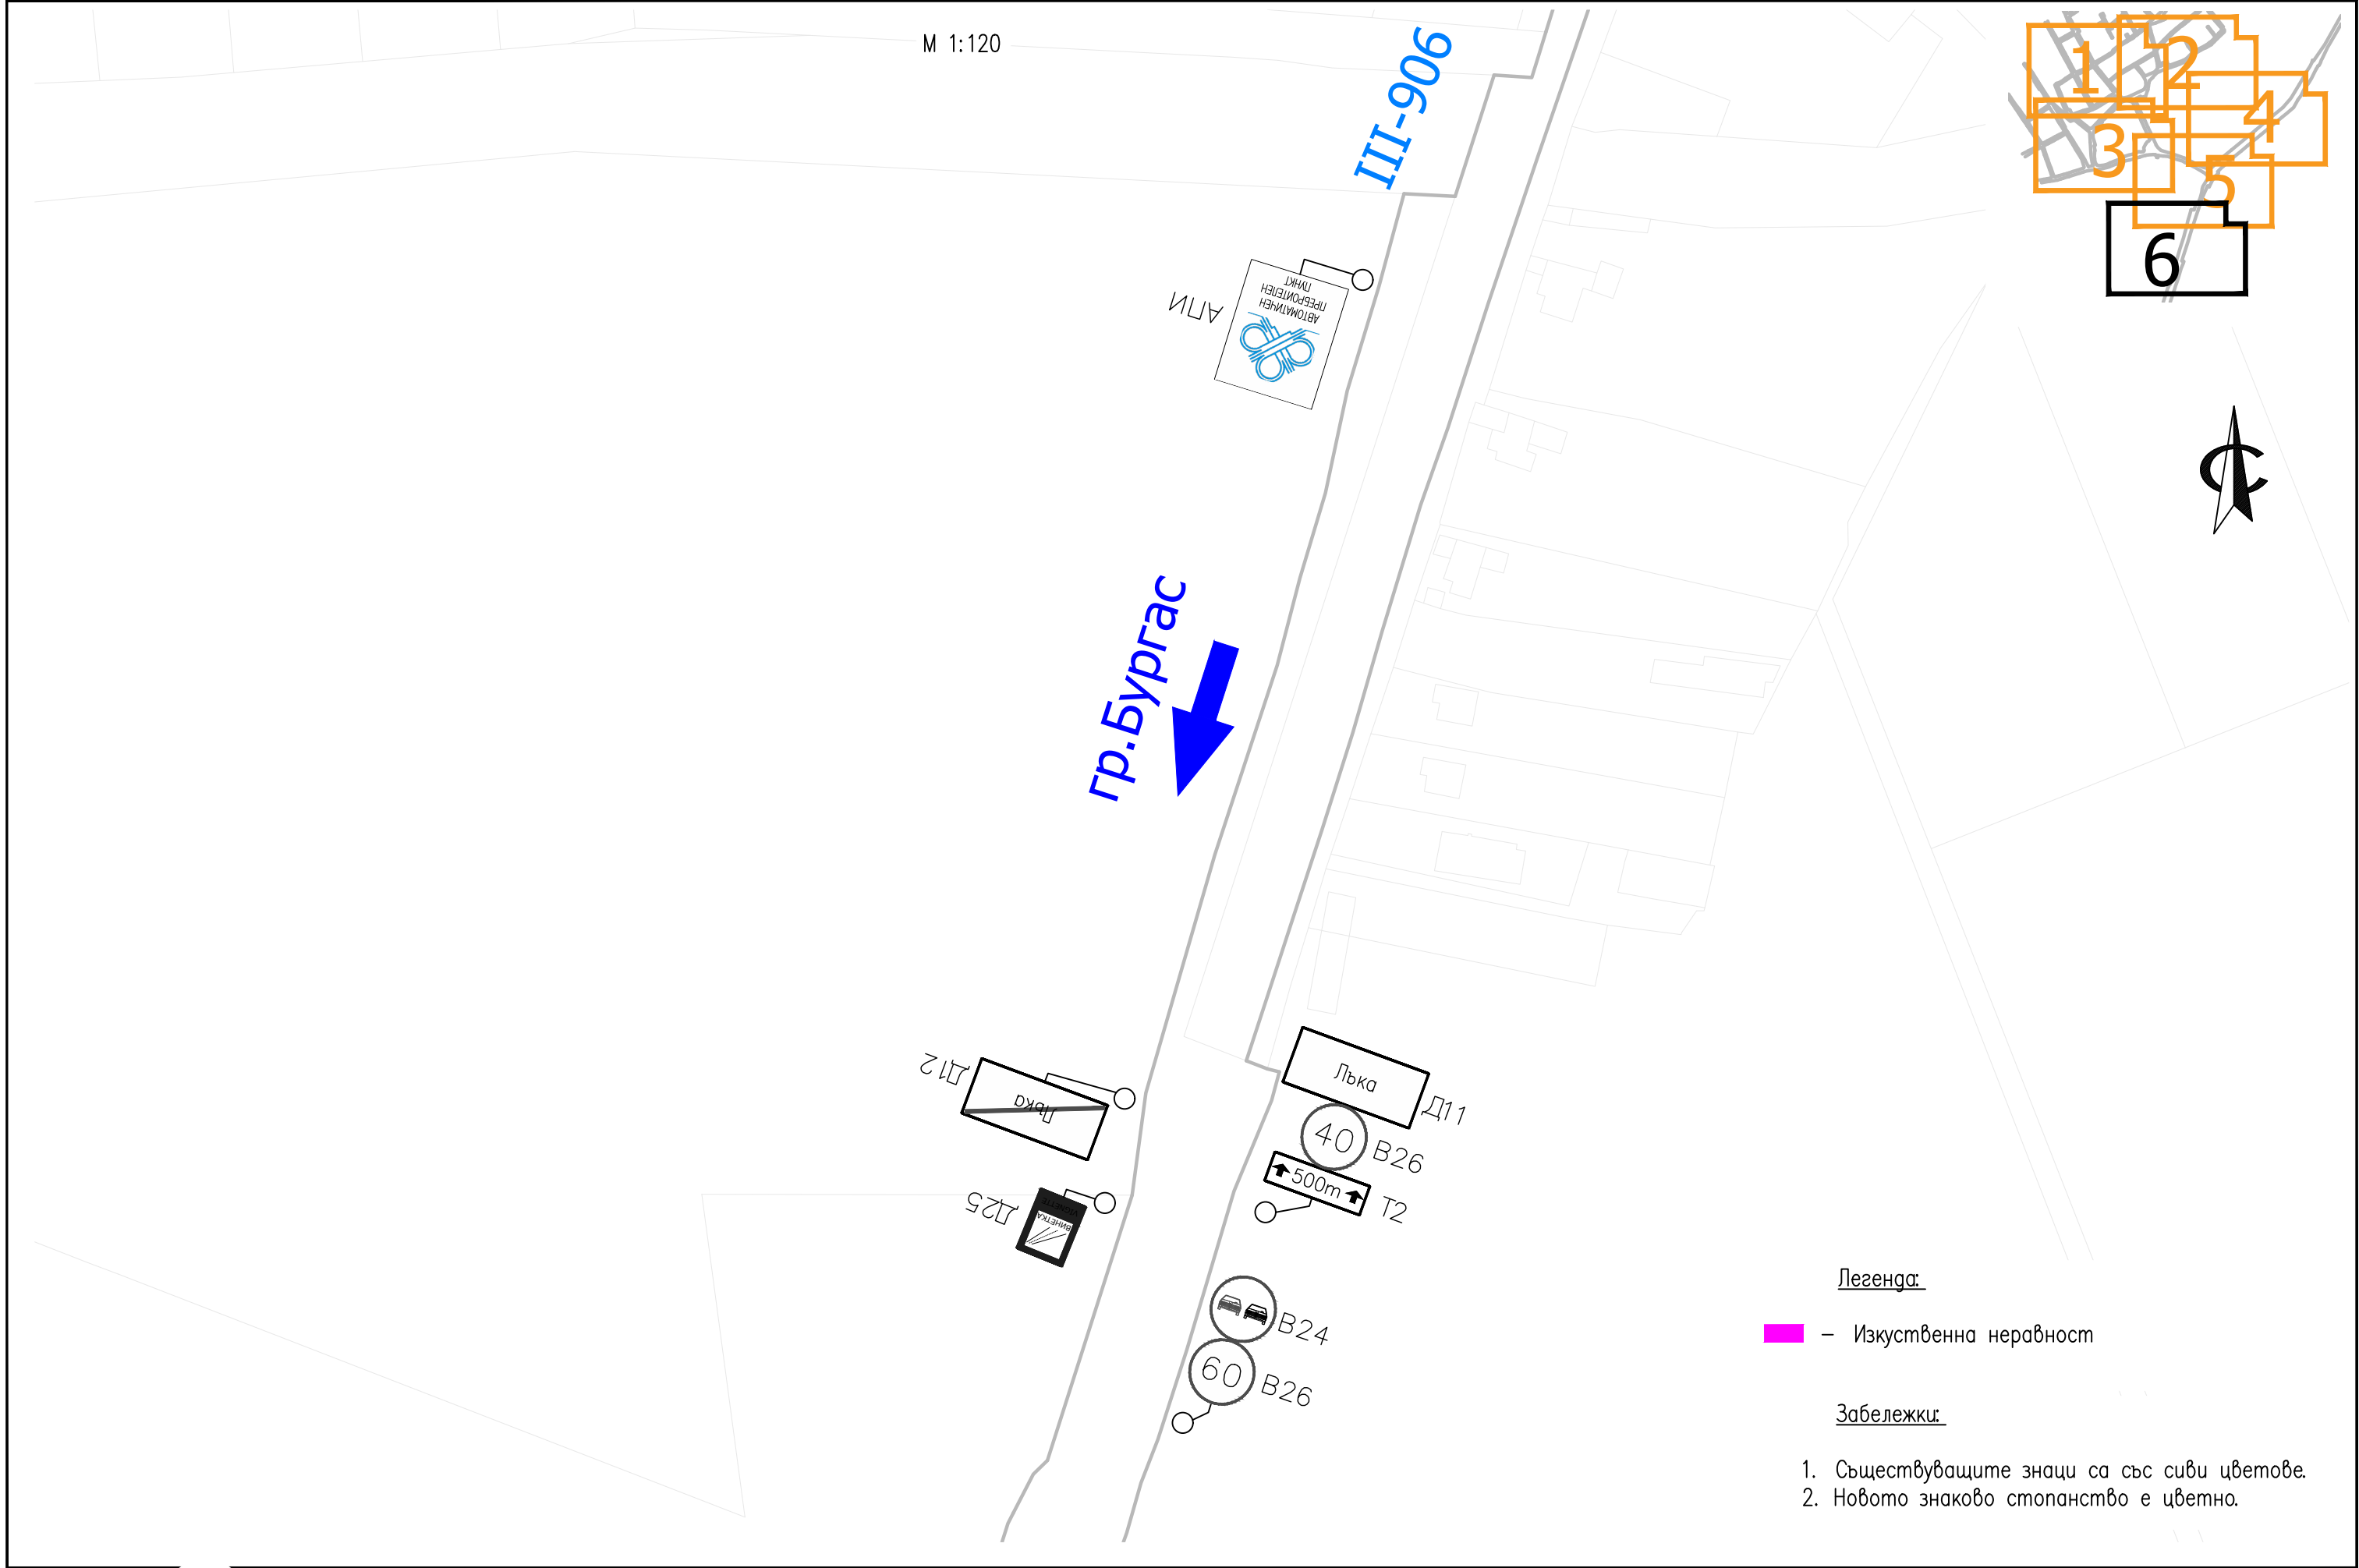

Проектант: инж. Н. Петкова	Начертал: инж. Б. Угоров	Управител: инж. Св. Угоров	Възложител: ОБЩИНА ПОМОРИЕ	Изпълнител: БУЛТРАФИК ЕООД тел: 0894723910	Обект: Генерален план за организация на движението на с. Лъка	Мащаб: 1:120	Дата: 2024
Чертеж: План на необходимото знаково стопанство						Чертеж No 12-6	